

NORD LOTIR

COMMUNE DE BIACHE SAINT VAAST

DOMAINE DU HERON III

PLAN DE VENTE DU LOT n° 43





Vendeur : NORD LOTIR

Acquéreur :

Cadastre : Section AR n°665

Superficie : 253 m²

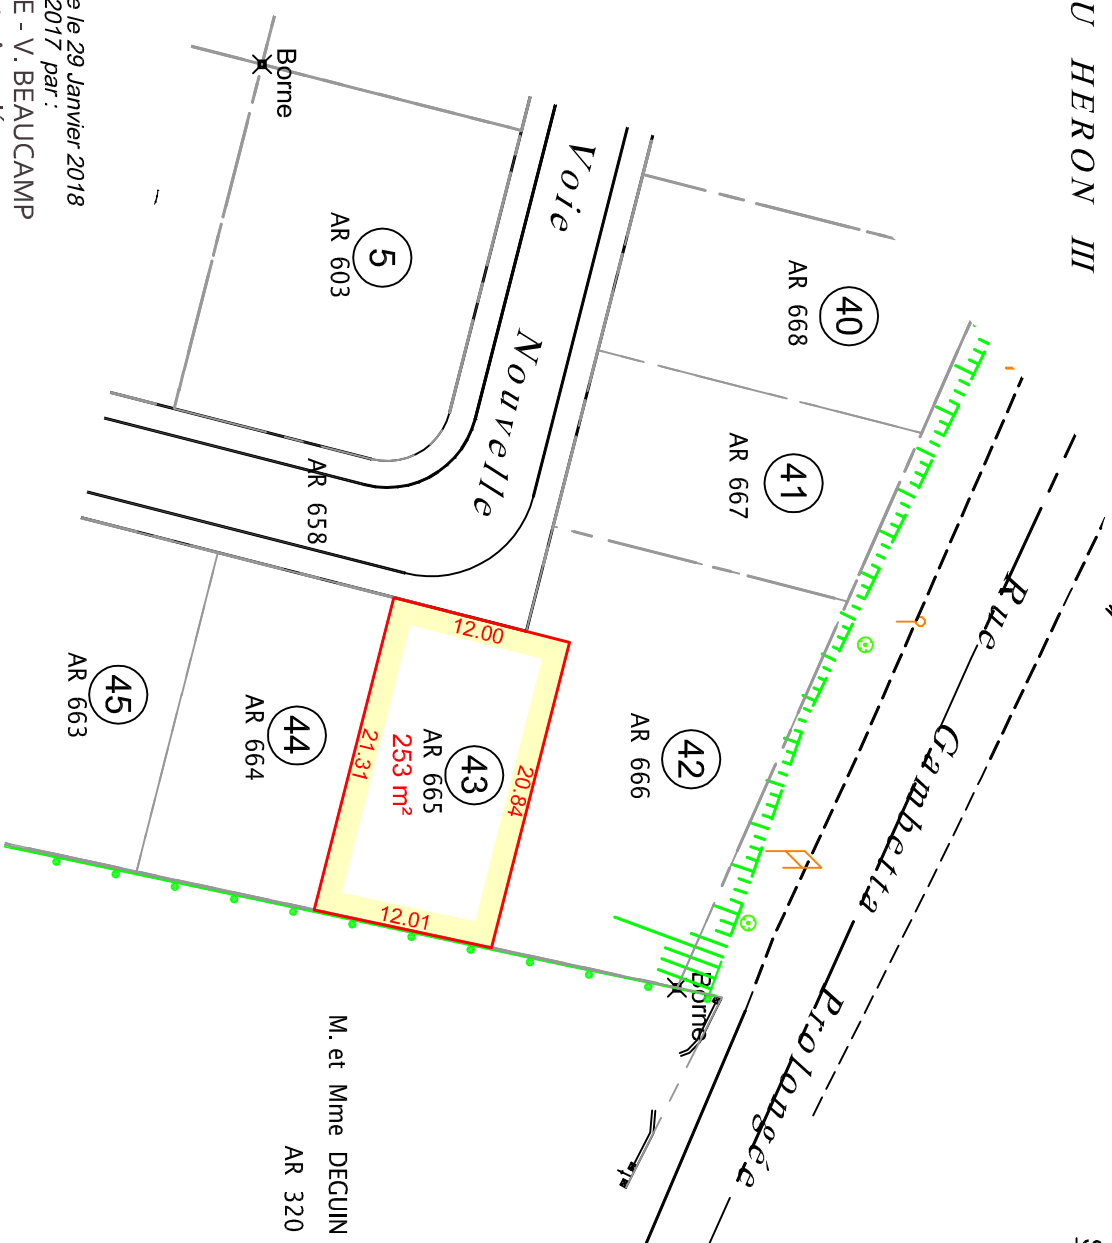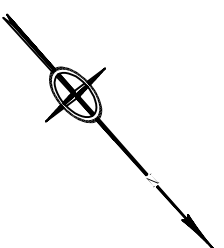

M. et Mme DEGUIN Jean - Marie
AR 320

Numérotation cadastrale effectuée le 29 Janvier 2018
Dressé à Douai en Novembre 2017 par :

F. BOURGOGNE - V. BEAUCAMP

Géomètres Experts Associés



68, rue Serval - 59500 DOUAI

GEOMETRES EXPERTS ASSOCIES

T 03.27.88.57.75 - F 03.27.97.41.97
M f.bourgogne@nordnet.fr / v.beaucamp@nordnet.fr

inf: 08611 plan de vente

Echelle : 1/500

Dn°170431