



PERMIS D'AMENAGER

22 lots libres et 1 ilot (6 logements)

VIEILLE EGLISE
Rue du Marais

LOT n°1

PLAN DE CONSTRUCTIBILITE ET BRANCHEMENT

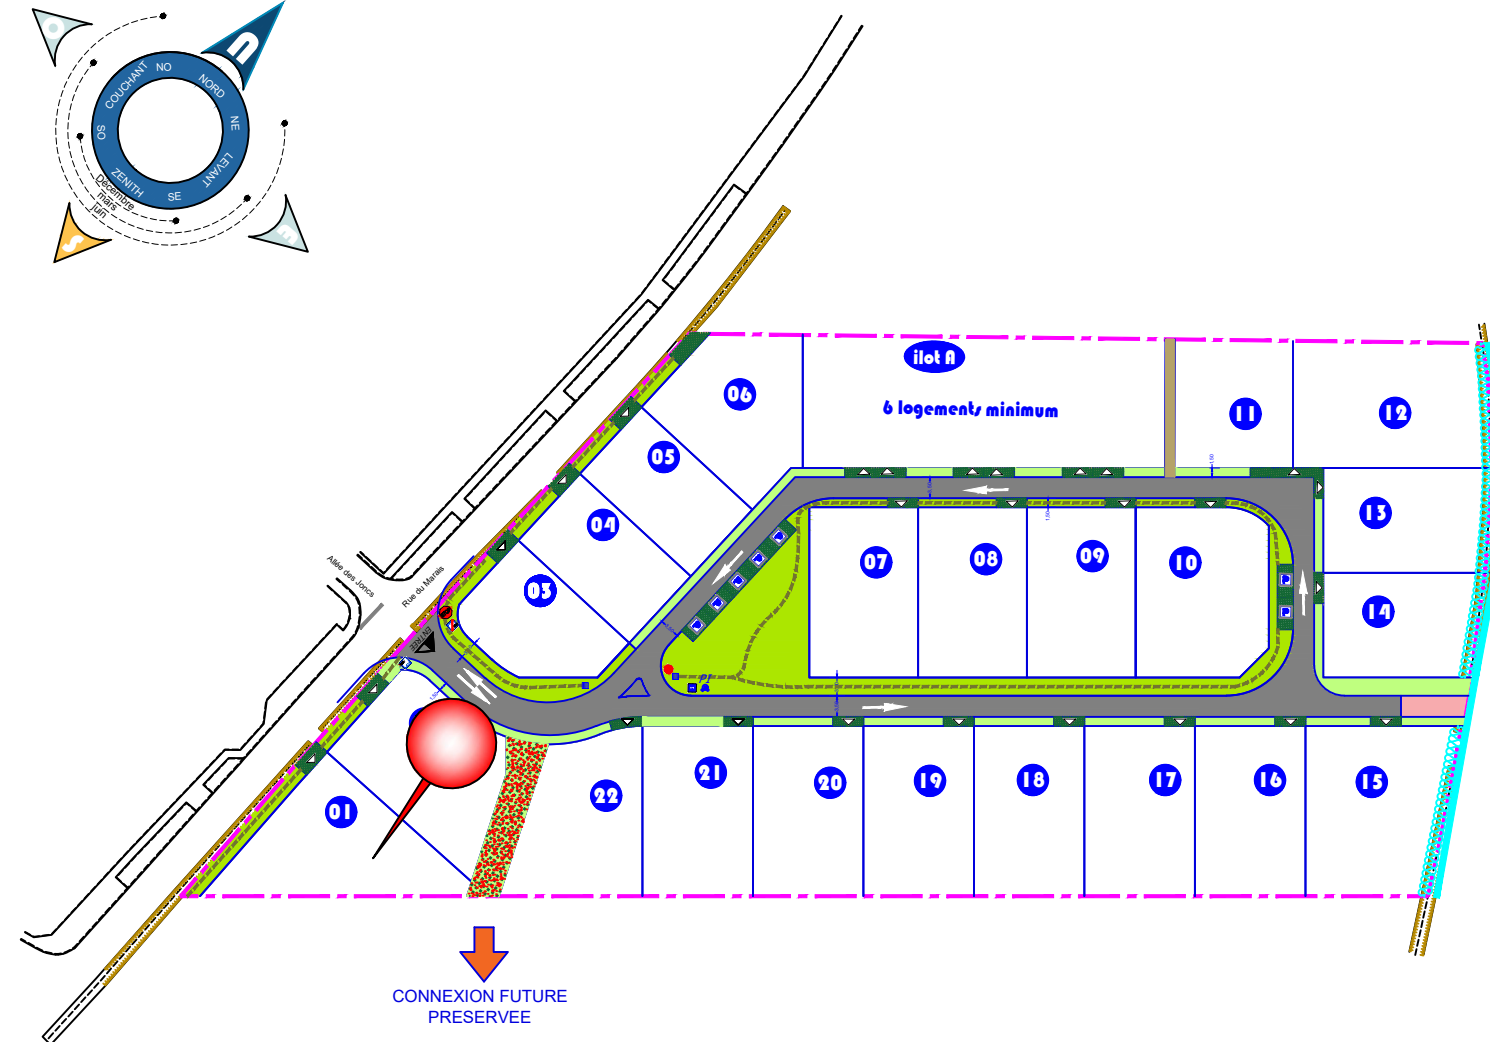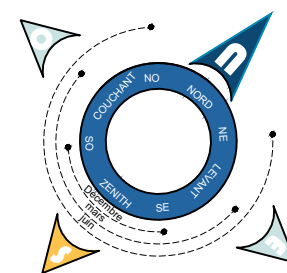

PROVISOIRE

Ref:0002SOP26

Le 05 septembre 2026

CUBE INGENIERIE
32, rue Bonvarlet-62231 COQUELLES

S O P A L

TERRAINS À BÂTIR



Entre Vous et nous,
il y a plus d'un terrain d'entente

Tél : 03 20 81 94 14

La Foncière du Parc - Résidence Flandre, avenue de Flandre - 59170 Croix

CONSEIL - CONCEPTION - COORDINATION

