


# Commune de BIACHE ST VAAST

## Aménagement du projet "Le Héron III"

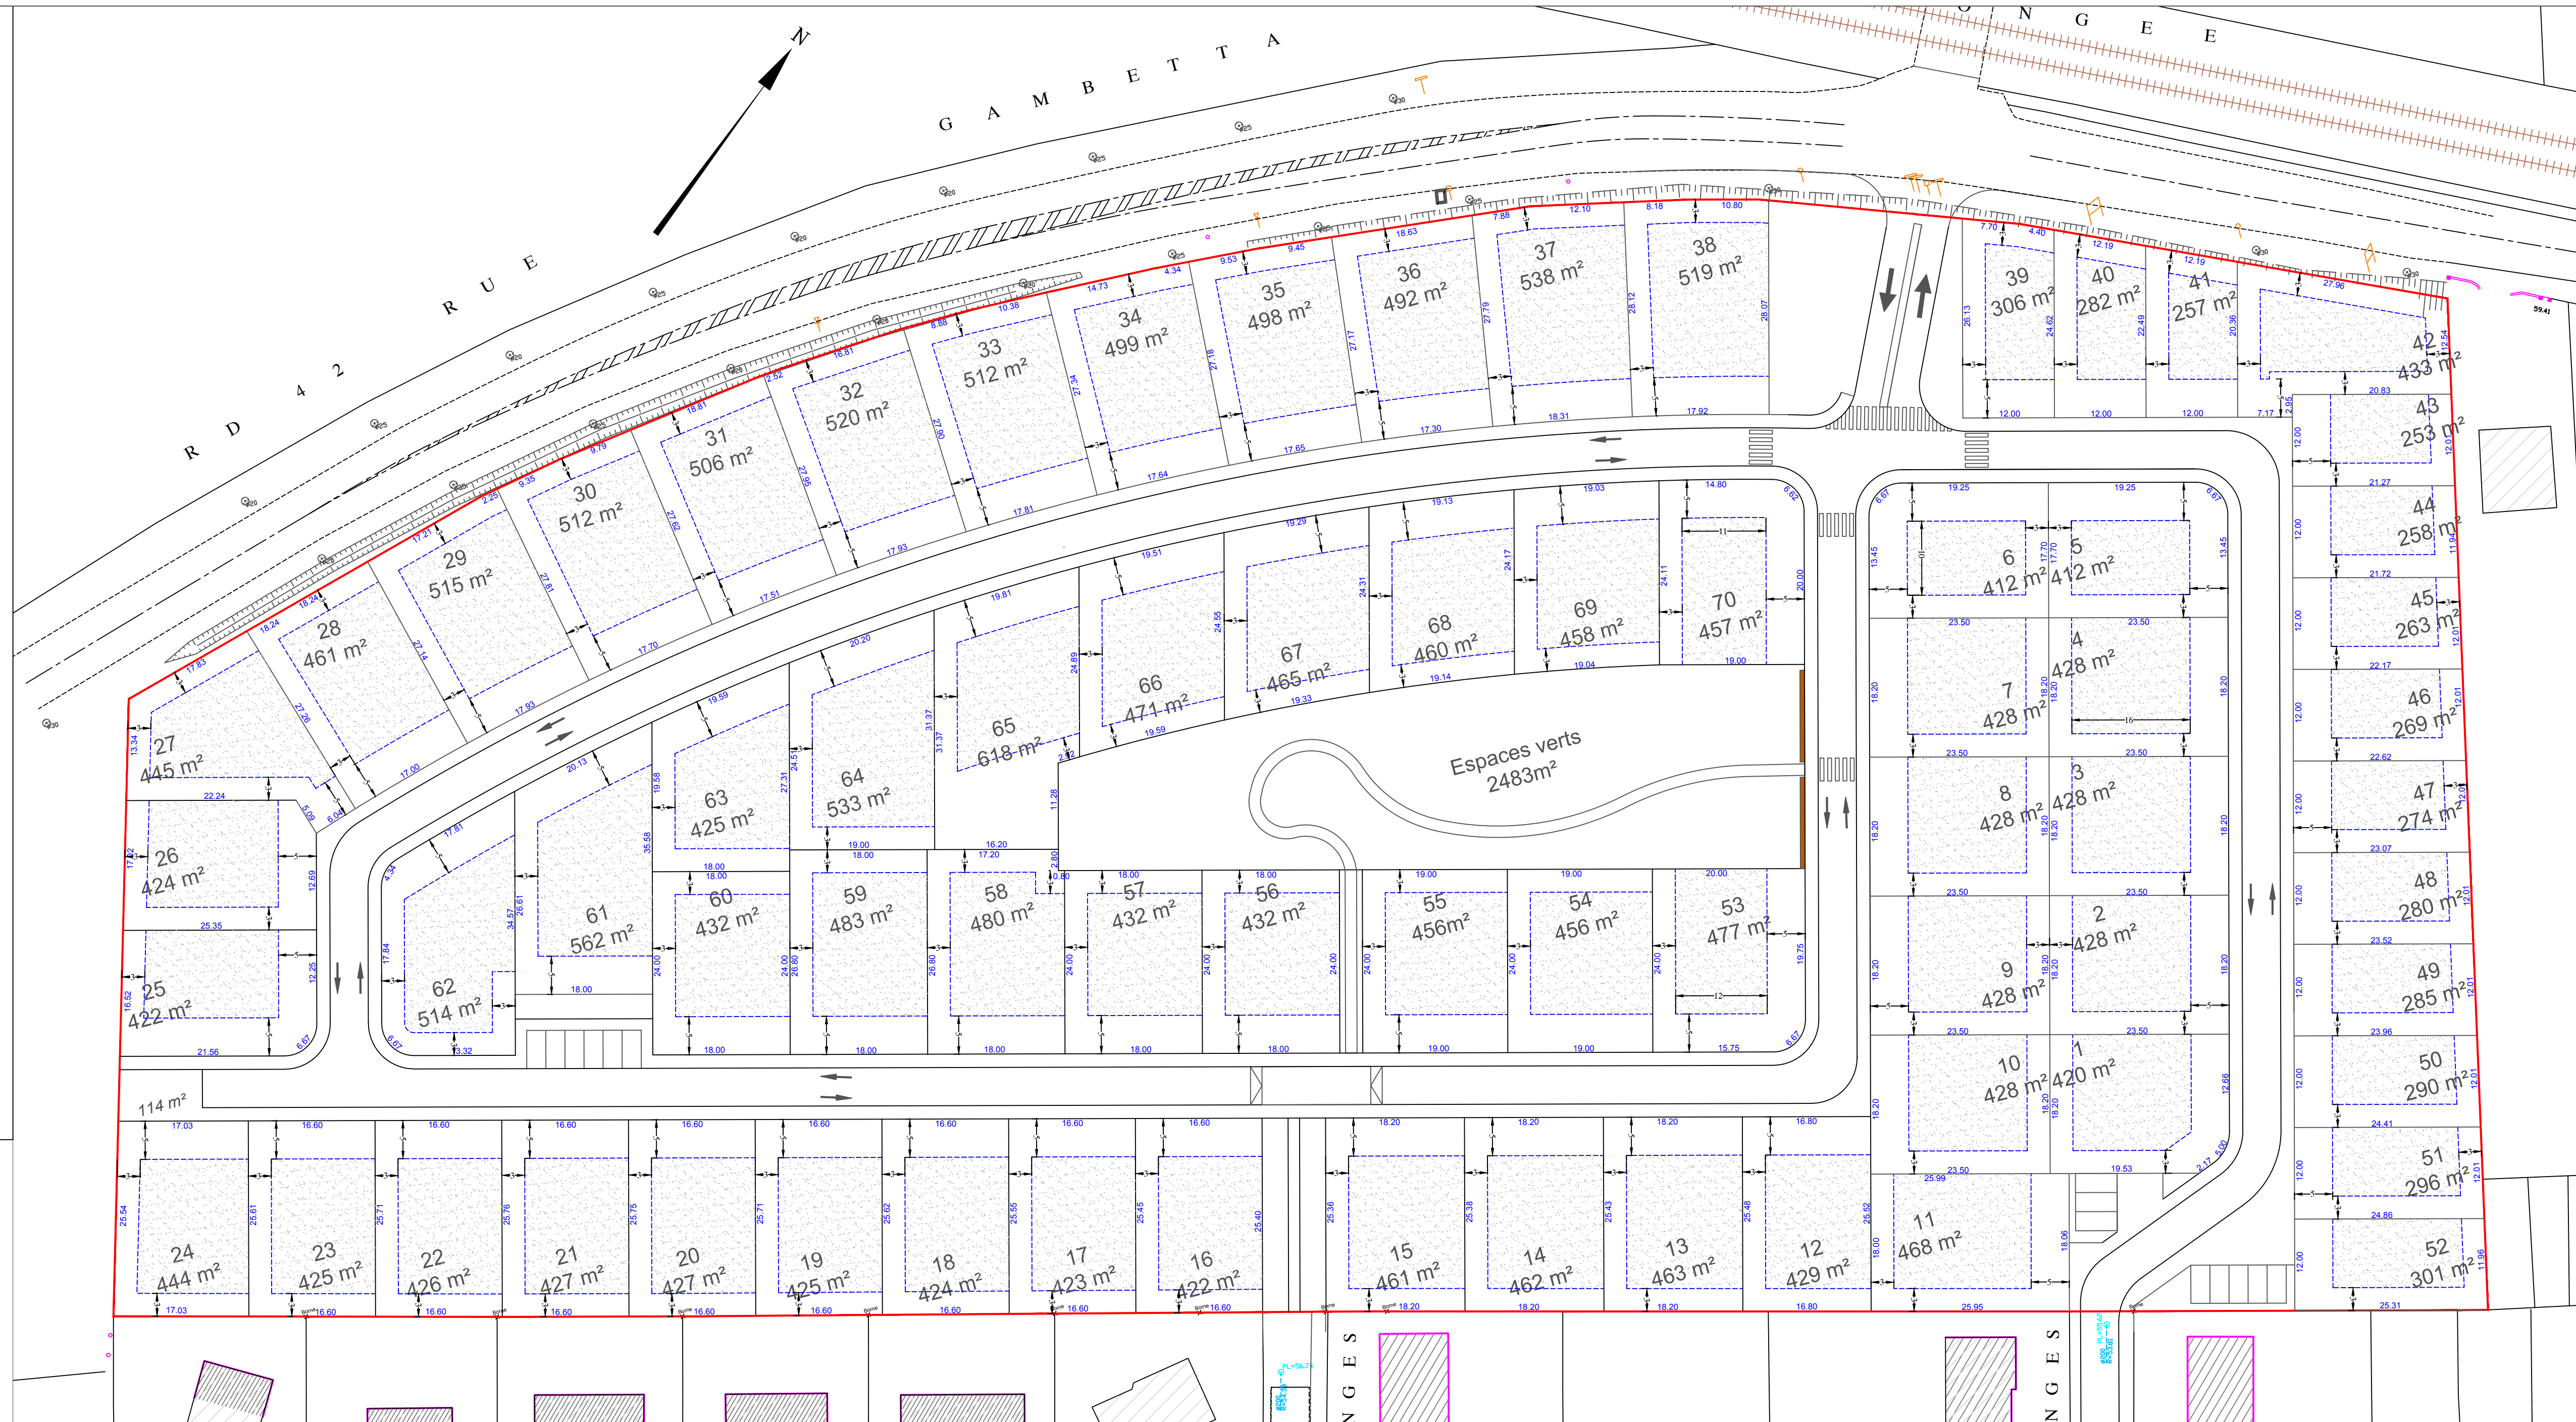

Cabinet TESSON



**Cabinet TESSON s.a.r.l.**  
Paysagistes-Concepteurs  
100, Rue Jean Perrin  
Parc de DDRIGNIES  
59500 DUBAI  
Tél. : 03.27.98.23.64 - Fax : 03.27.88.09.52  
Email : courrier@cabinet-tesson.fr

Date : Janvier 2017

Echelle : 1/500<sup>e</sup>