
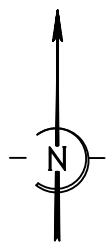




SAINT OMER CAPELLE
Lotissement " Les Alouettes II "

Lot 1
Section AI n°309
Surface: 392m²

PLAN DE SITUATION
(sans échelle)

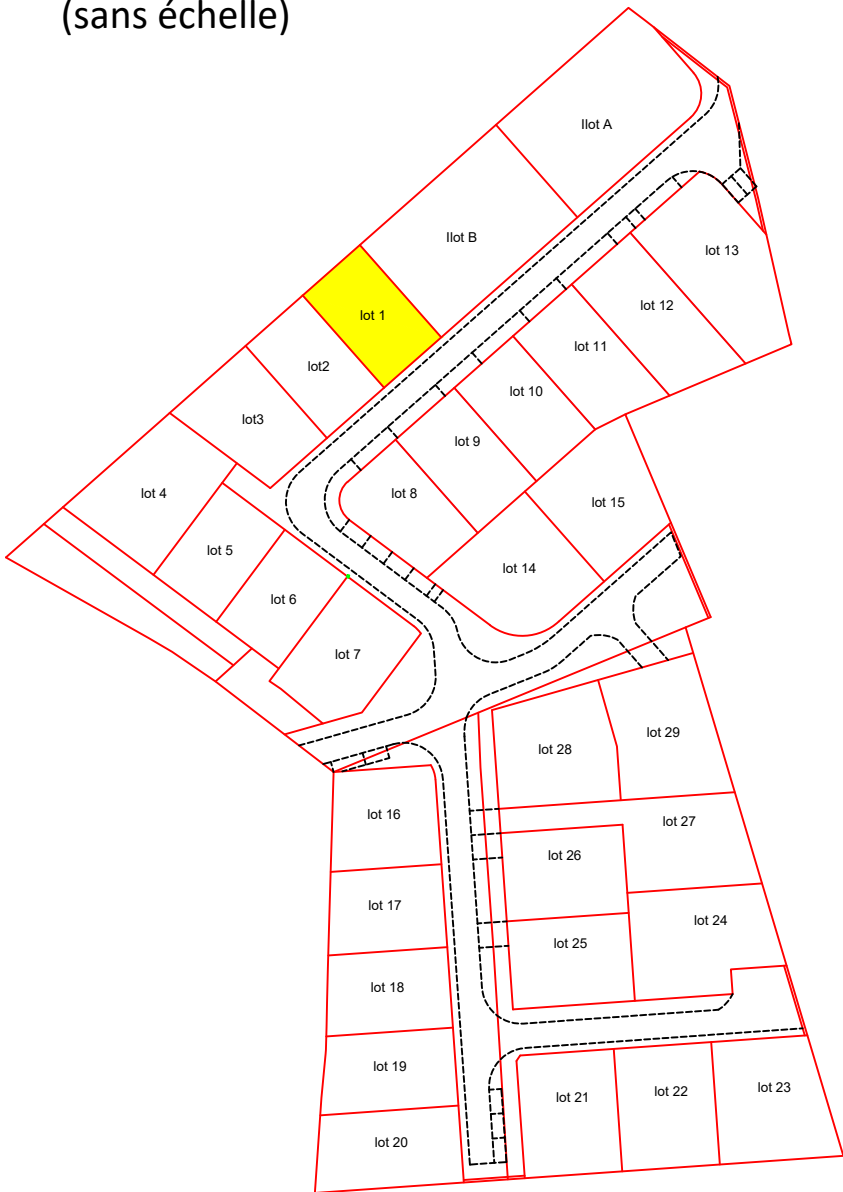

PLAN DE BORNAGE
Lot 1

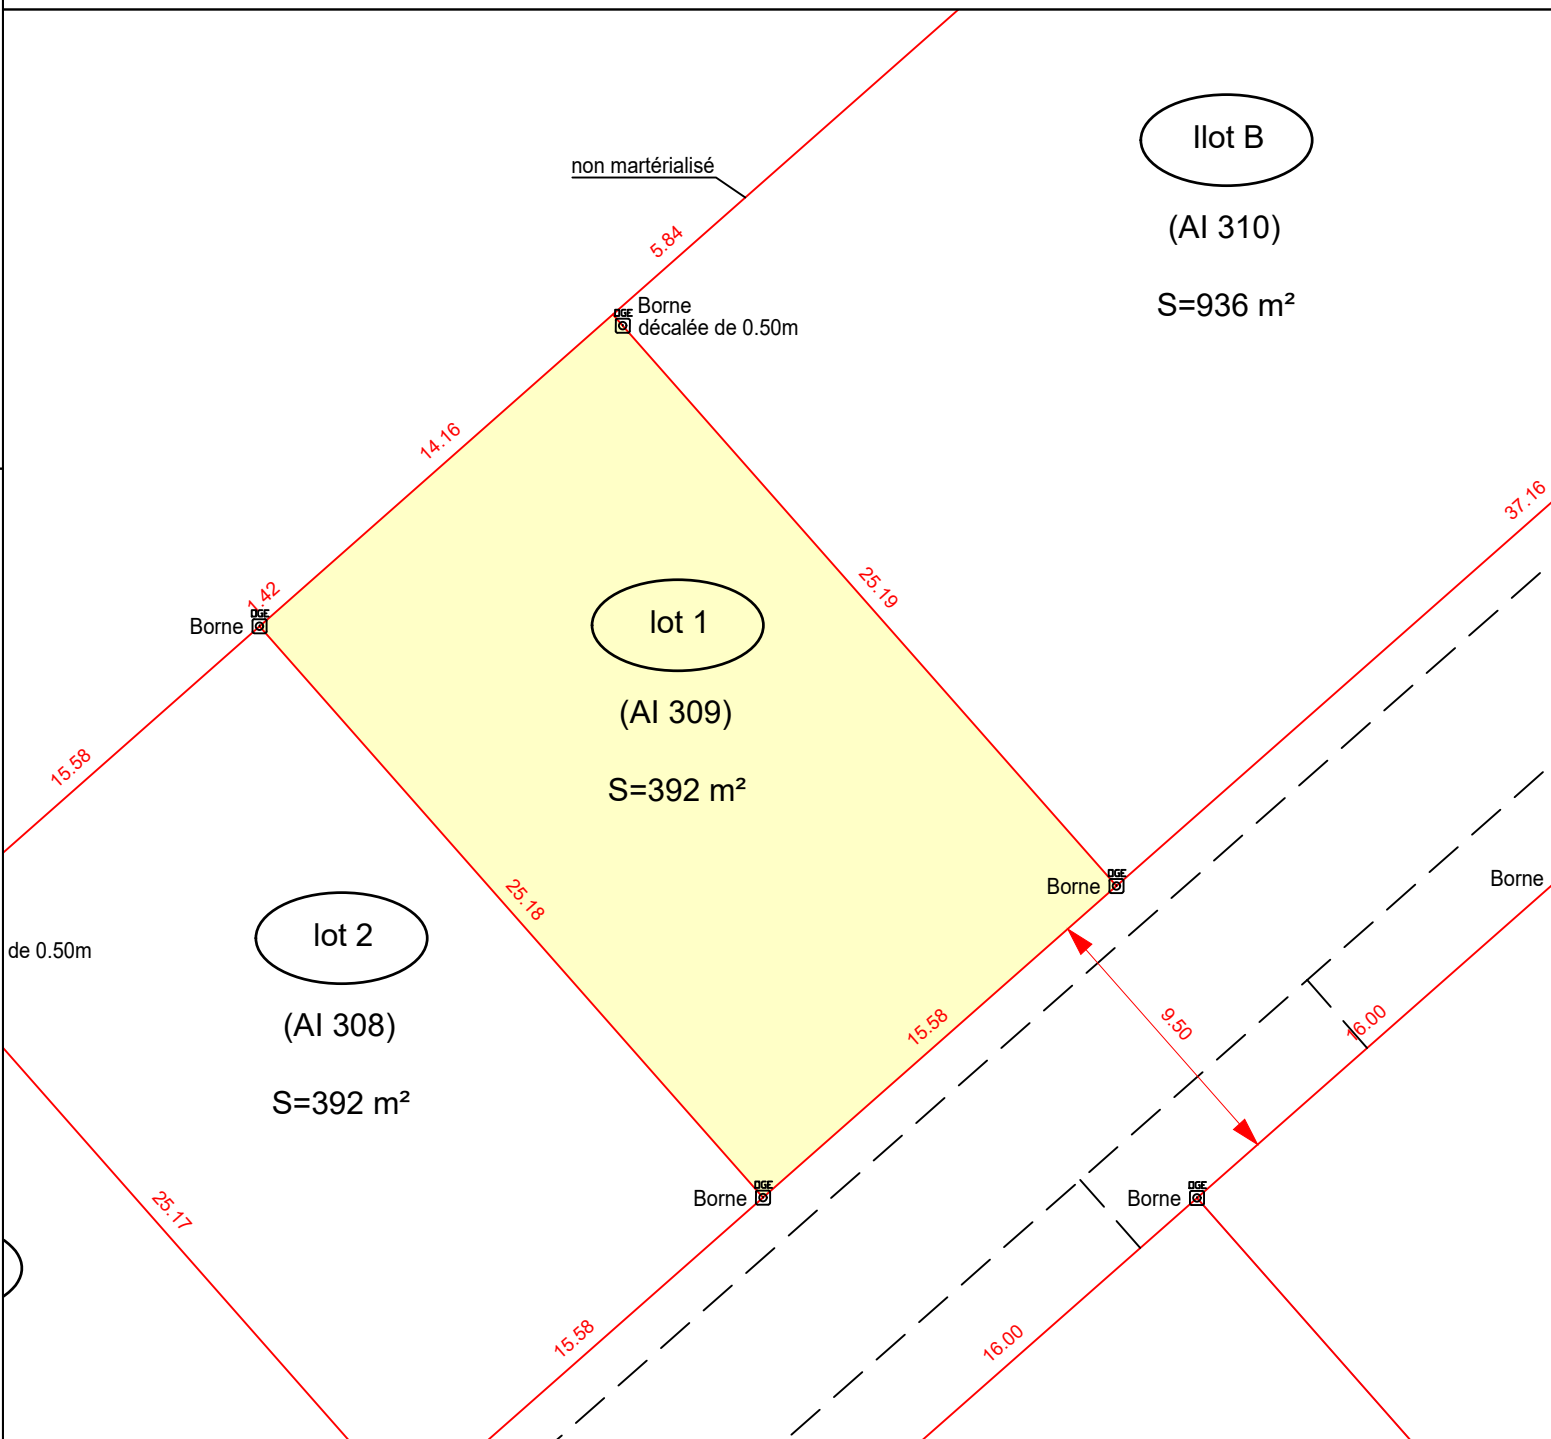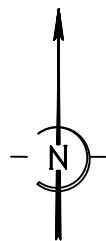

GEOMETRE-EXPERT
GARANT D'UN CADRE DE VIE DURABLE

SELARL GEO FLANDRES
Arthur LEVEUGLE
Ingénieur Géomètre-Expert
(successeur de J.F. GANOOTE)
403, Allée des Prêles
59270 BAILLEUL
T 03.28.41.23.06
arthur.leveugle@geometre-expert.fr

BORNAGE REALISE LE 06/05/2025
RATTACHEMENT PLANIMETRIQUE LAMBERT 93 CC50
PLAN DRESSE EN OCTOBRE 2024 PAR A. LEVEUGLE
INGENIEUR GEOMETRE-EXPERT A BAILLEUL.

Légende :	
(AI 100)	Désignation cadastrale
	Limite parcellaire
	Borne
	Cotation du périmètre du lot

ECHELLE : 1/250

SAINT OMER CAPELLE
Lotissement " Les Alouettes II "



Lot 2

Section AI n°308

Surface: 392m²



PLAN DE SITUATION

(sans échelle)

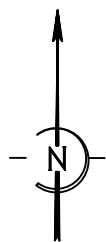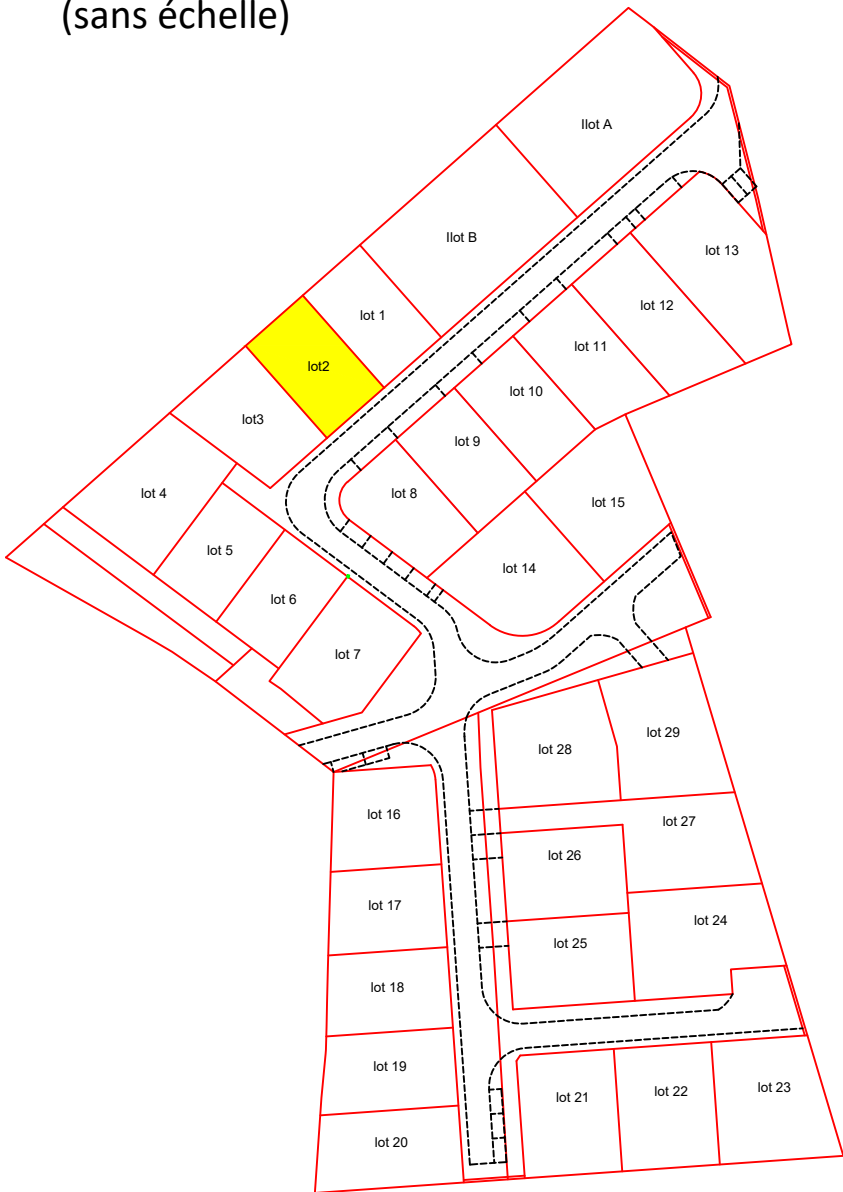

PLAN DE BORNAGE

Lot 2

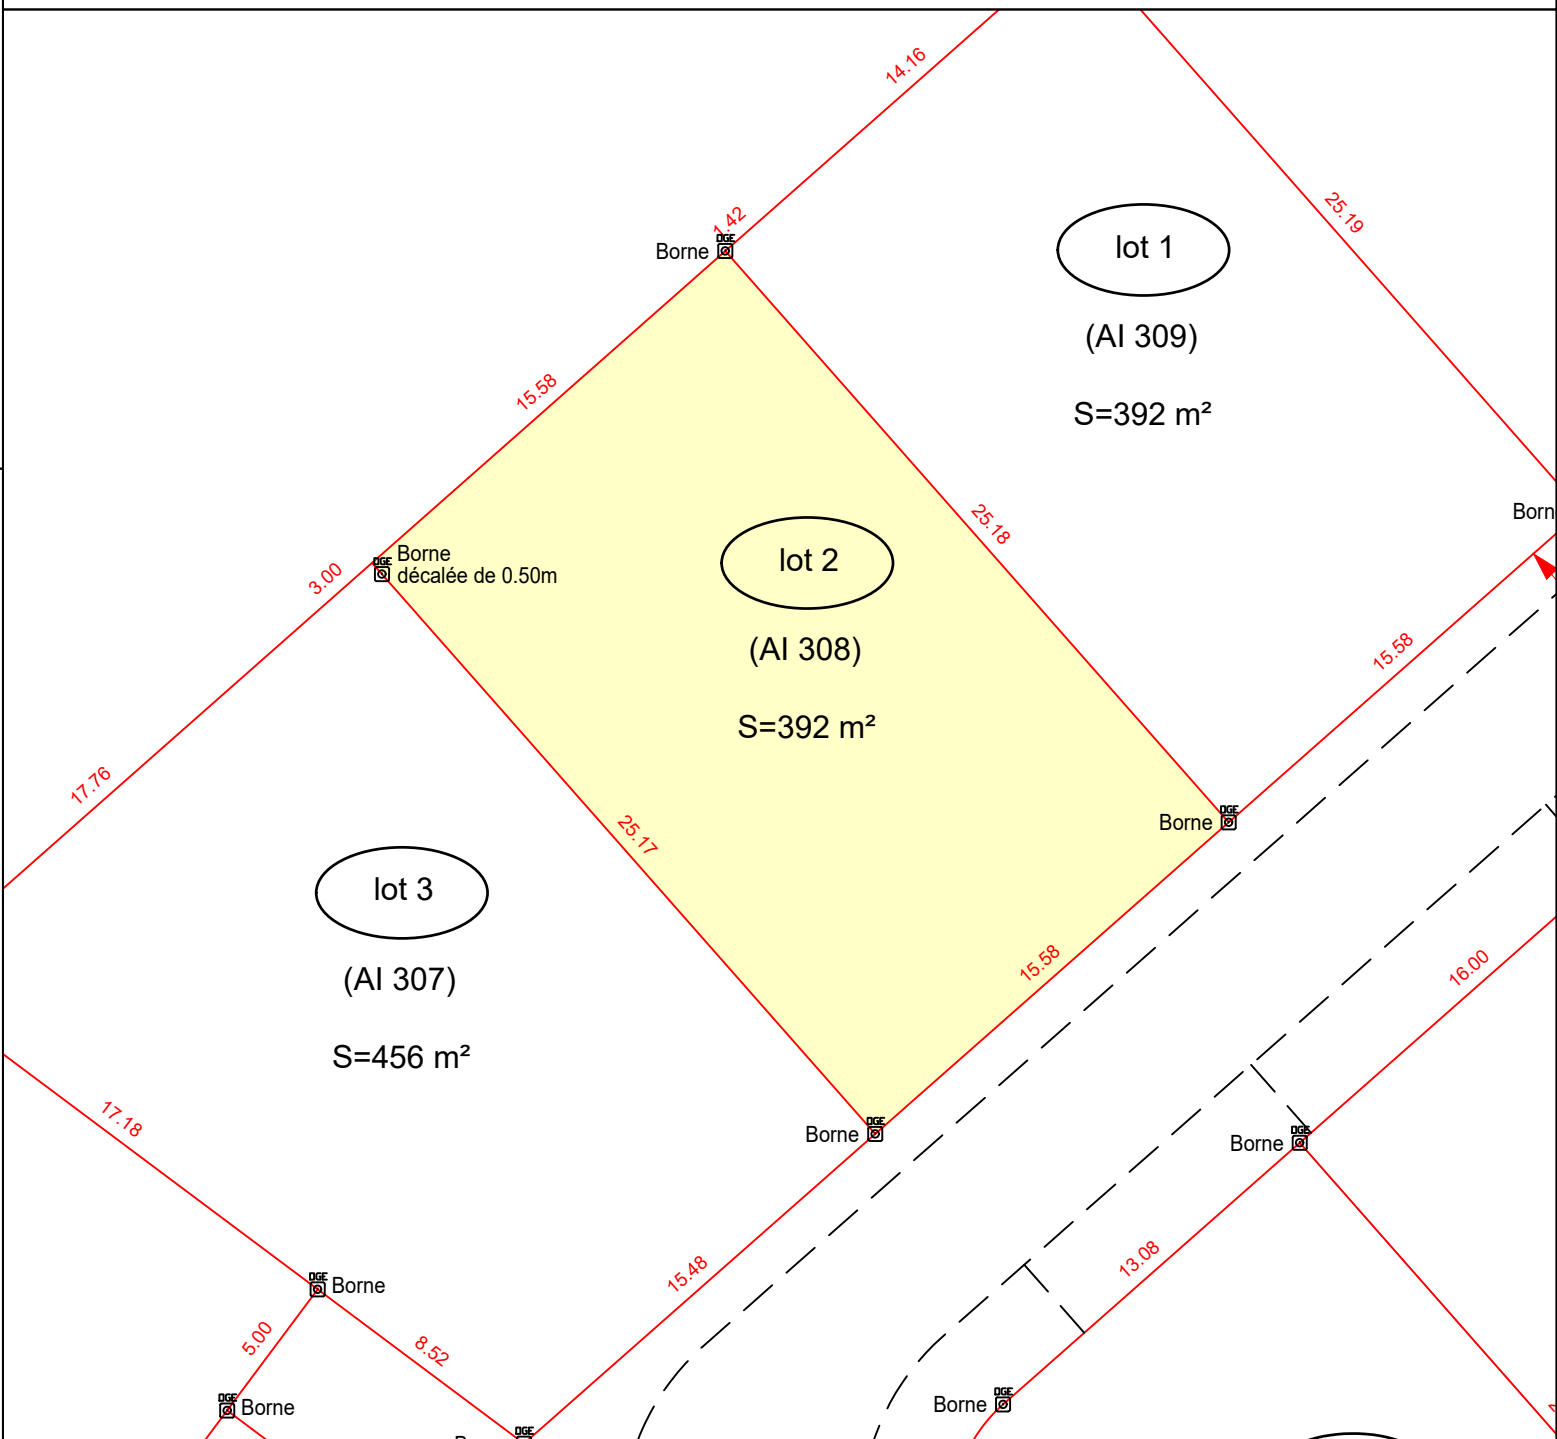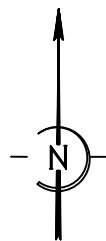

GEOMETRE-EXPERT
GARANT D'UN CADRE DE VIE DURABLE

SELARL GEO FLANDRES
Arthur LEVEUGLE
Ingénieur Géomètre-Expert
(successeur de J.F. GANOOTE)
403, Allée des Prêles
59270 BAILLEUL
T 03.28.41.23.06
arthur.leveugle@geometre-expert.fr

BORNAGE REALISE LE 06/05/2025
RATTACHEMENT PLANIMETRIQUE LAMBERT 93 CC50
PLAN DRESSE EN OCTOBRE 2024 PAR A. LEVEUGLE
INGENIEUR GEOMETRE-EXPERT A BAILLEUL.

Légende :	
(AI 100)	Désignation cadastrale
	Limite parcellaire
	Borne
	Cotation du périmètre du lot

ECHELLE : 1/250

SAINT OMER CAPELLE
Lotissement " Les Alouettes II "


Lot 3

Section AI n°307

Surface: 456m²



PLAN DE SITUATION

(sans échelle)

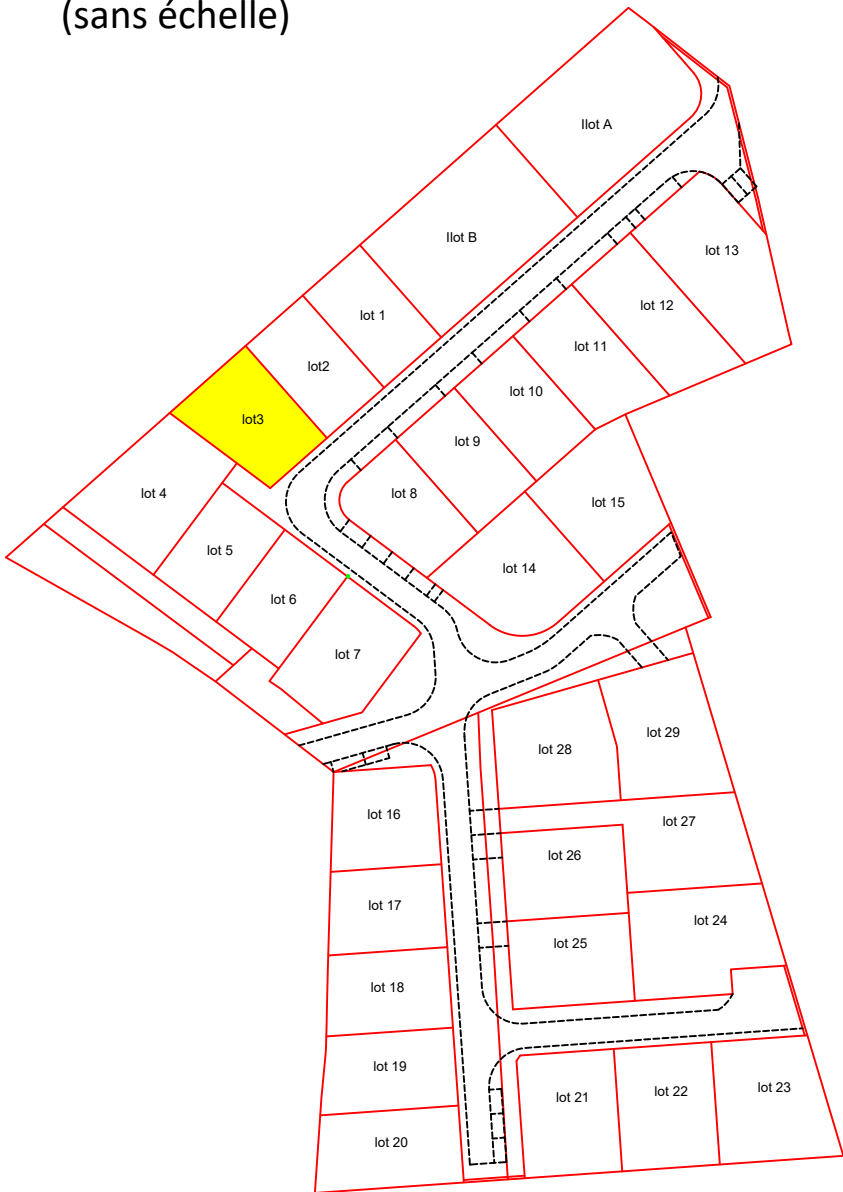

PLAN DE BORNAGE

Lot 3

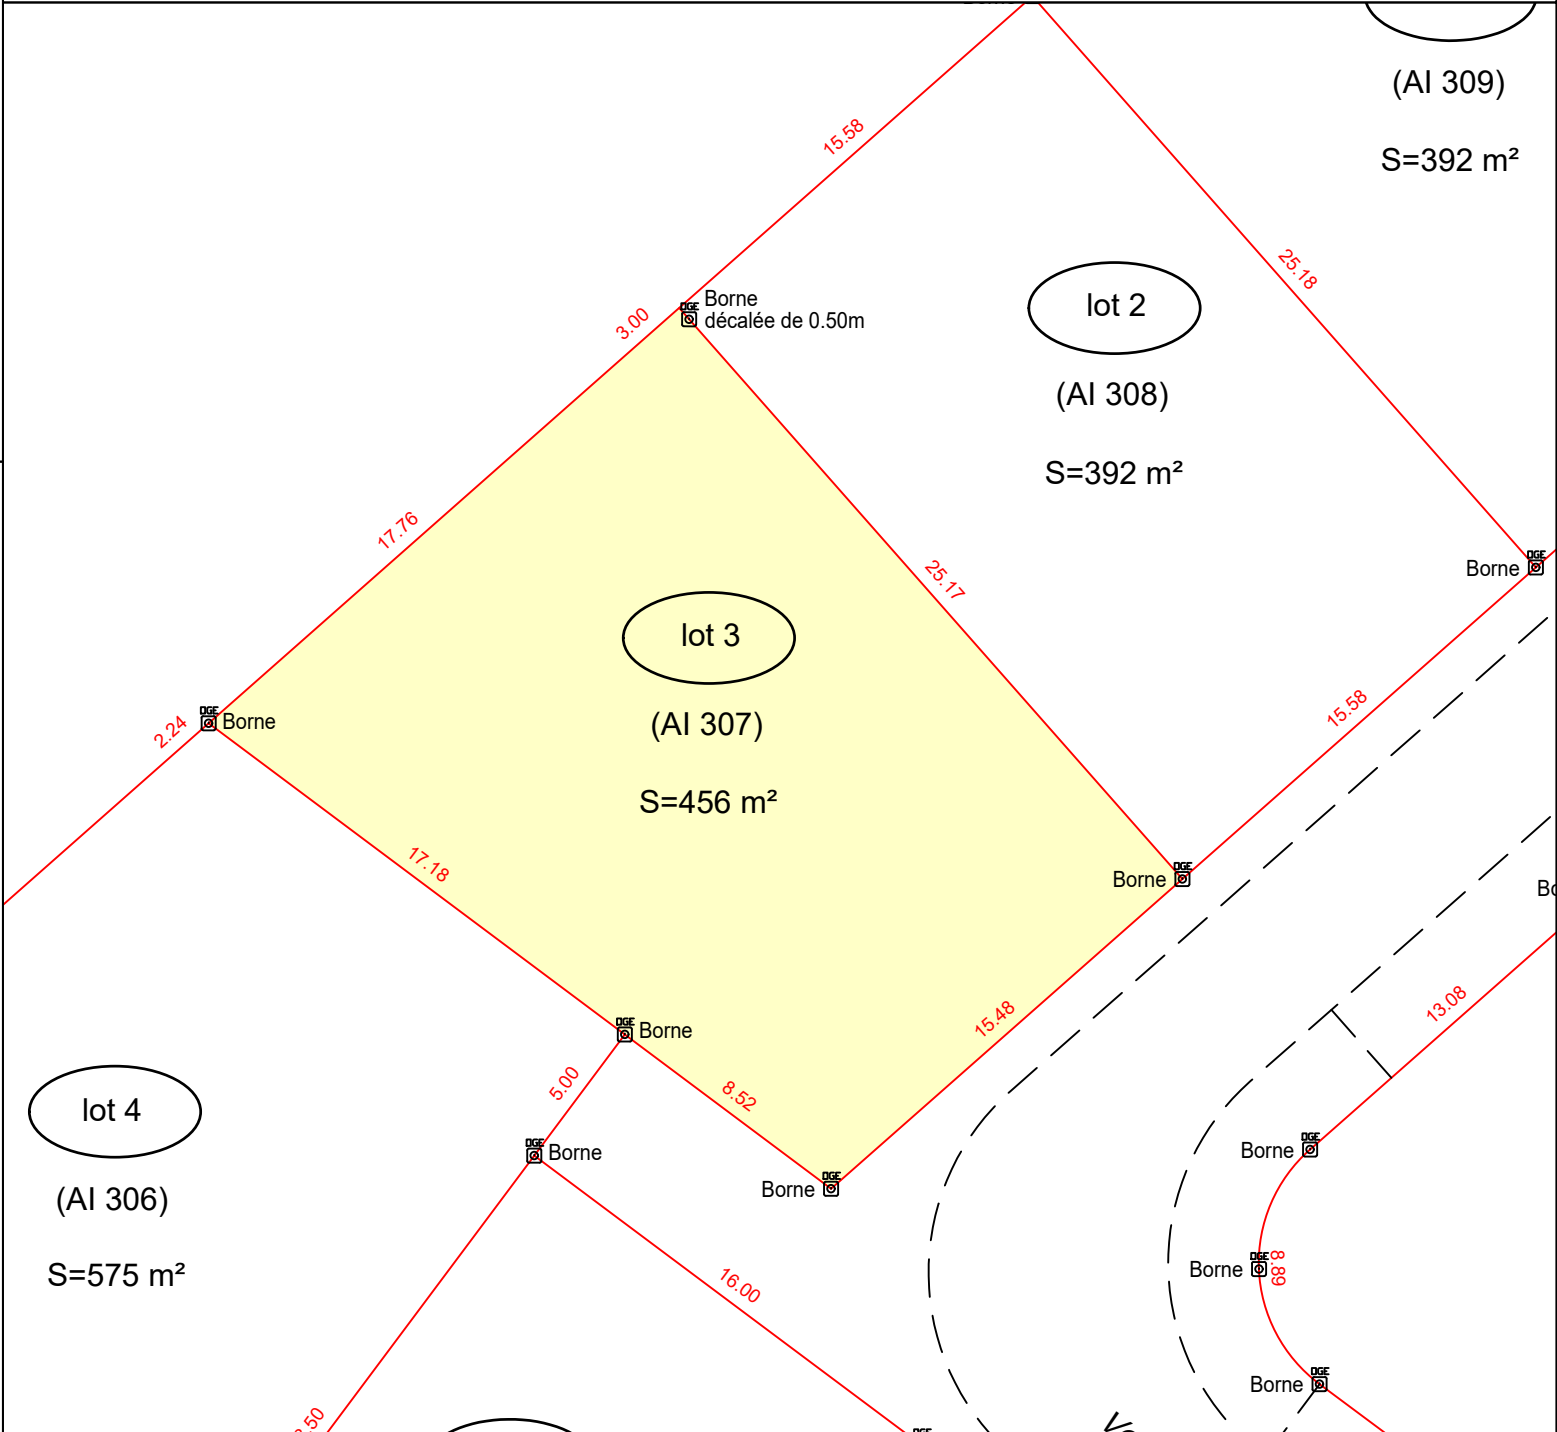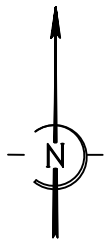



GEOMETRE-EXPERT
GARANT D'UN CADRE DE VIE DURABLE

SELARL GEO FLANDRES
Arthur LEVEUGLE
Ingénieur Géomètre-Expert
(successeur de J.F. GANOOTE)
403, Allée des Prêles
59270 BAILLEUL
T 03.28.41.23.06
arthur.leveugle@geometre-expert.fr

BORNAGE REALISE LE 06/05/2025
RATTACHEMENT PLANIMETRIQUE LAMBERT 93 CC50
PLAN DRESSE EN OCTOBRE 2024 PAR A. LEVEUGLE
INGENIEUR GEOMETRE-EXPERT A BAILLEUL.

Légende :



(AI 100)	Désignation cadastrale
	Limite parcellaire
	Borne
	Cotation du périmètre du lot

ECHELLE : 1/250



SAINT OMER CAPELLE
Lotissement " Les Alouettes II "

Lot 4
Section AI n°306
Surface: 575m²

PLAN DE SITUATION
(sans échelle)

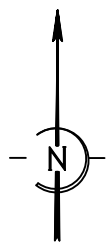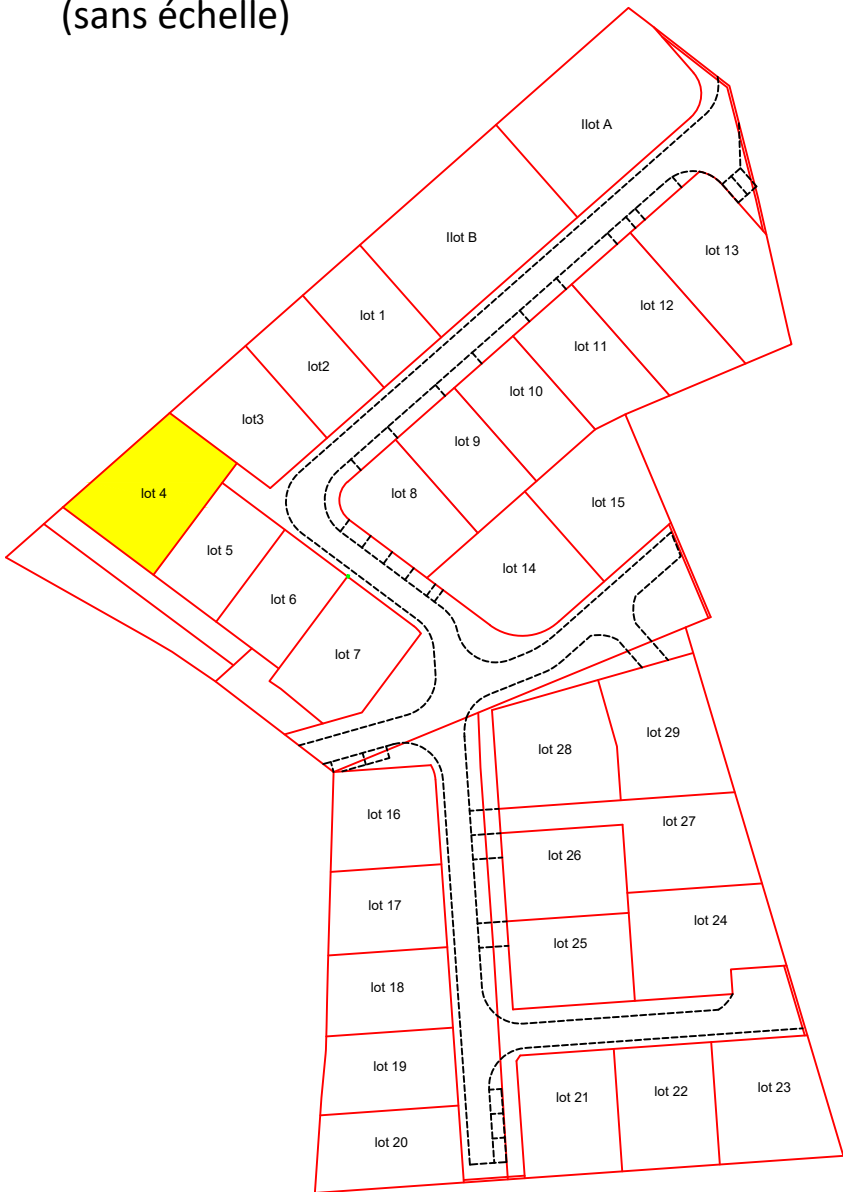

PLAN DE BORNAGE
Lot 4

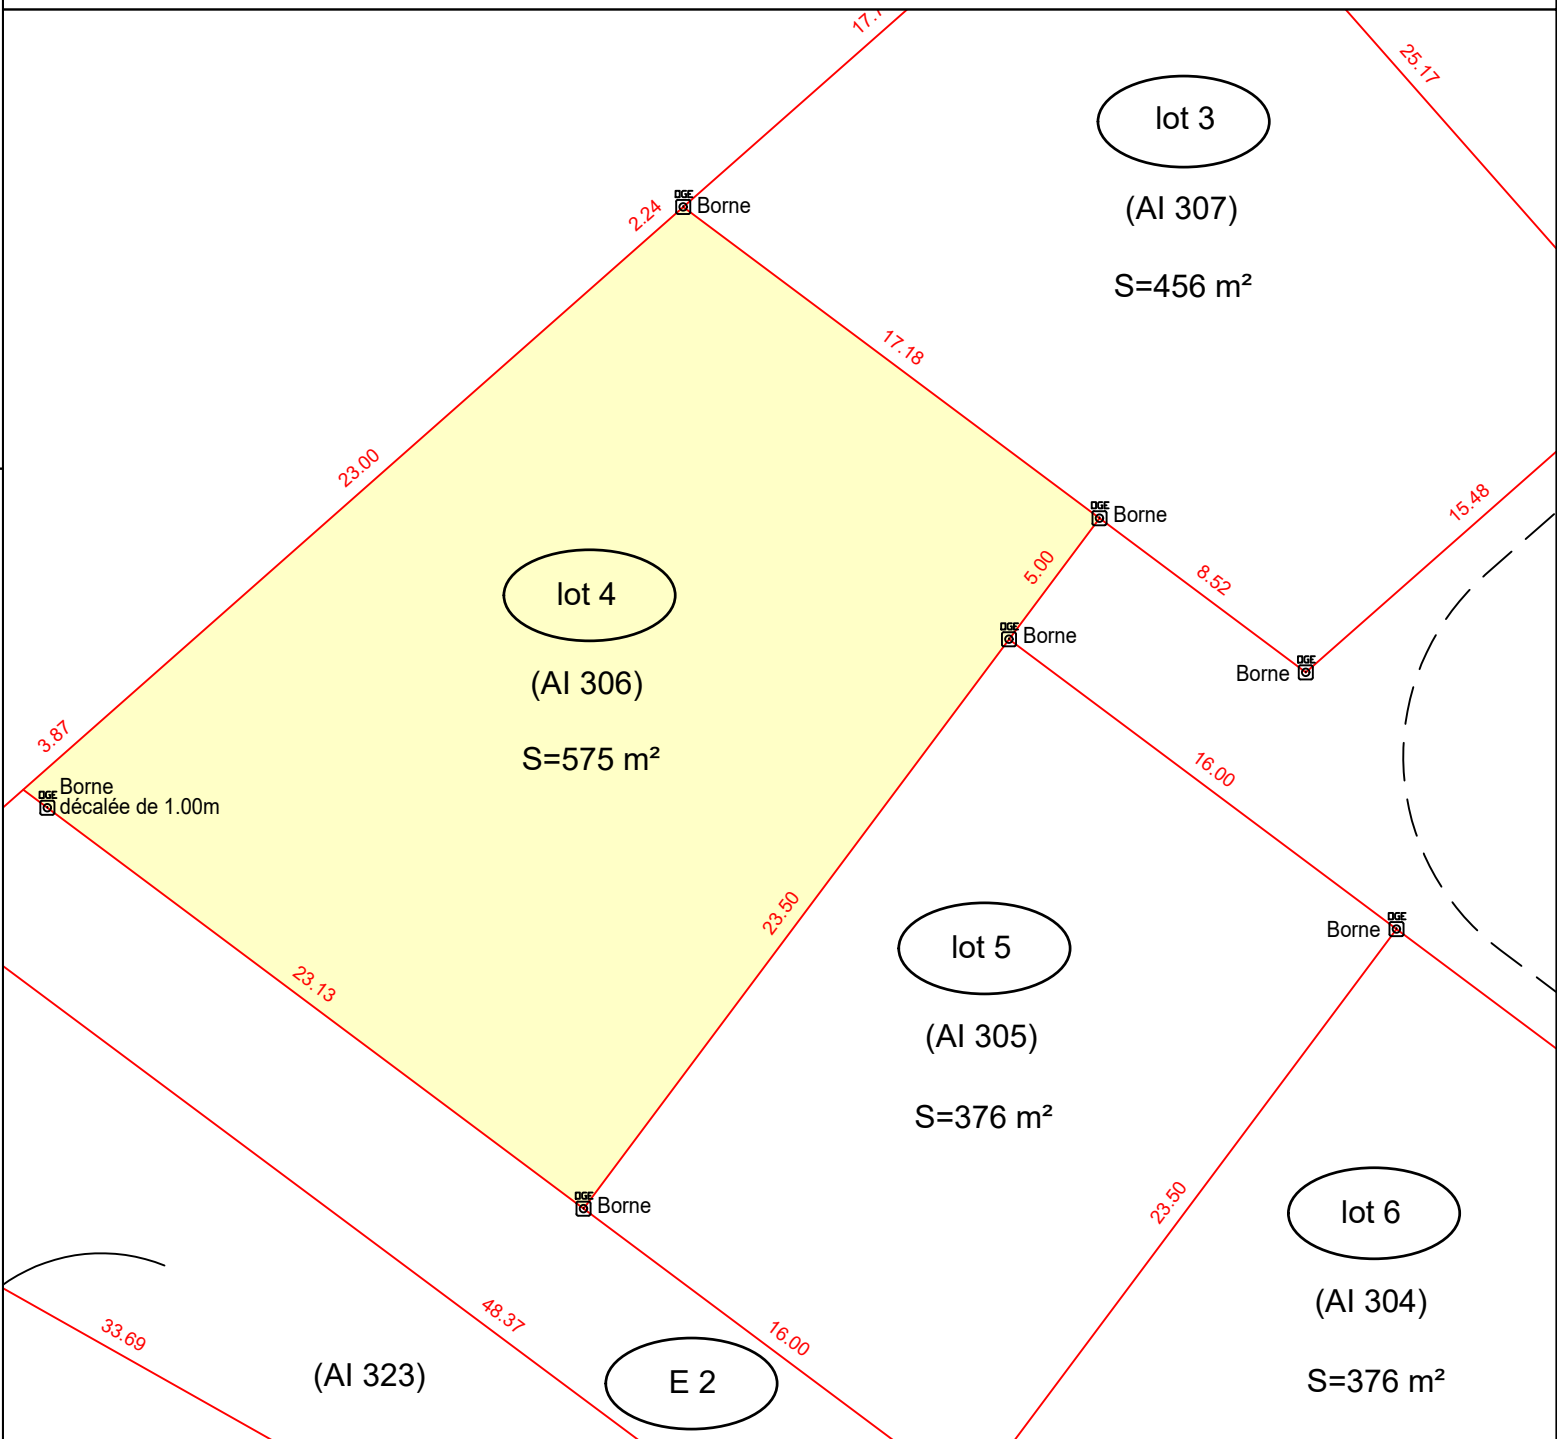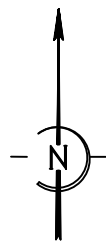

GEOMETRE-EXPERT
GARANT D'UN CADRE DE VIE DURABLE

SELARL GEO FLANDRES
Arthur LEVEUGLE
Ingénieur Géomètre-Expert
(successeur de J.F. GANOOTE)
403, Allée des Prêles
59270 BAILLEUL
T 03.28.41.23.06
arthur.leveugle@geometre-expert.fr

BORNAGE REALISE LE 06/05/2025
RATTACHEMENT PLANIMETRIQUE LAMBERT 93 CC50
PLAN DRESSE EN OCTOBRE 2024 PAR A. LEVEUGLE
INGENIEUR GEOMETRE-EXPERT A BAILLEUL.

Légende :	
(AI 100)	Désignation cadastrale
	Limite parcellaire
	Borne
	Cotation du périmètre du lot

ECHELLE : 1/250

SAINT OMER CAPELLE

Lotissement " Les Alouettes II "



Lot 5

Section AI n°305

Surface: 376m²



PLAN DE SITUATION

(sans échelle)

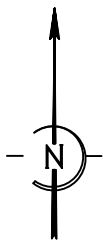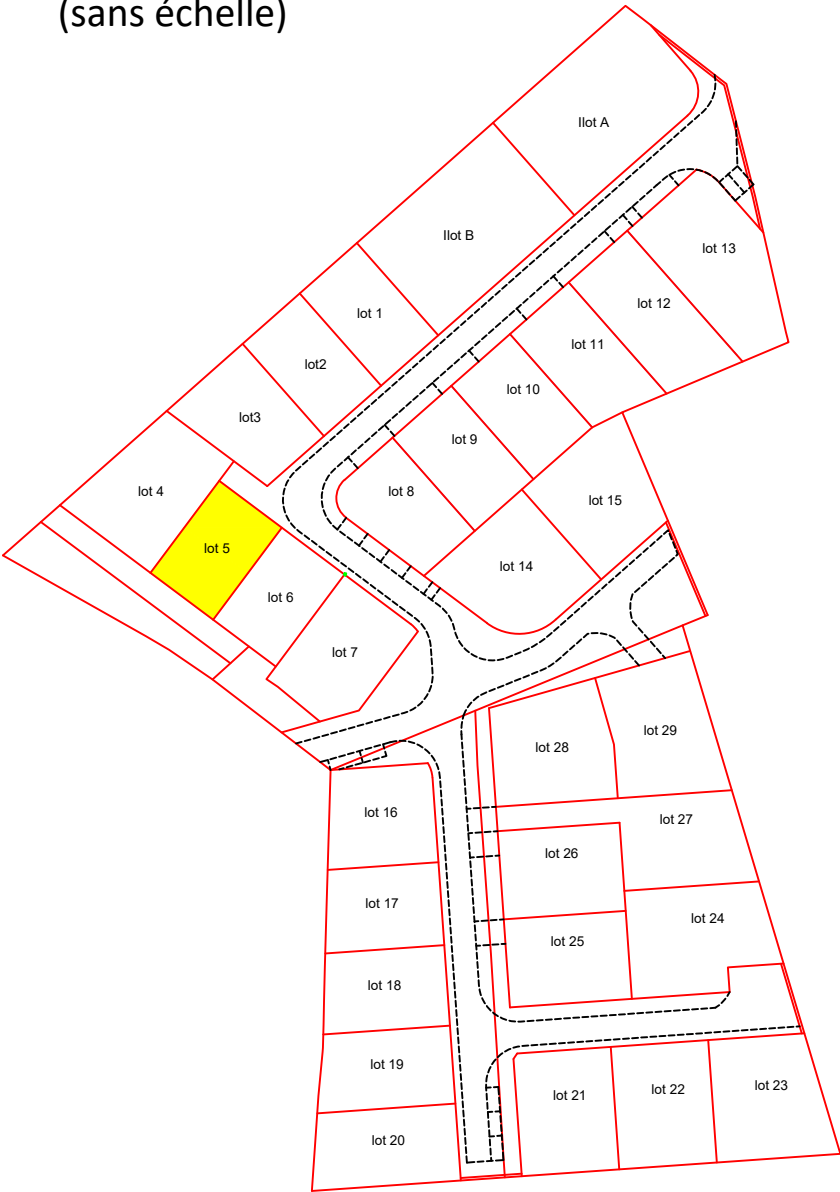

PLAN DE BORNAGE

Lot 5

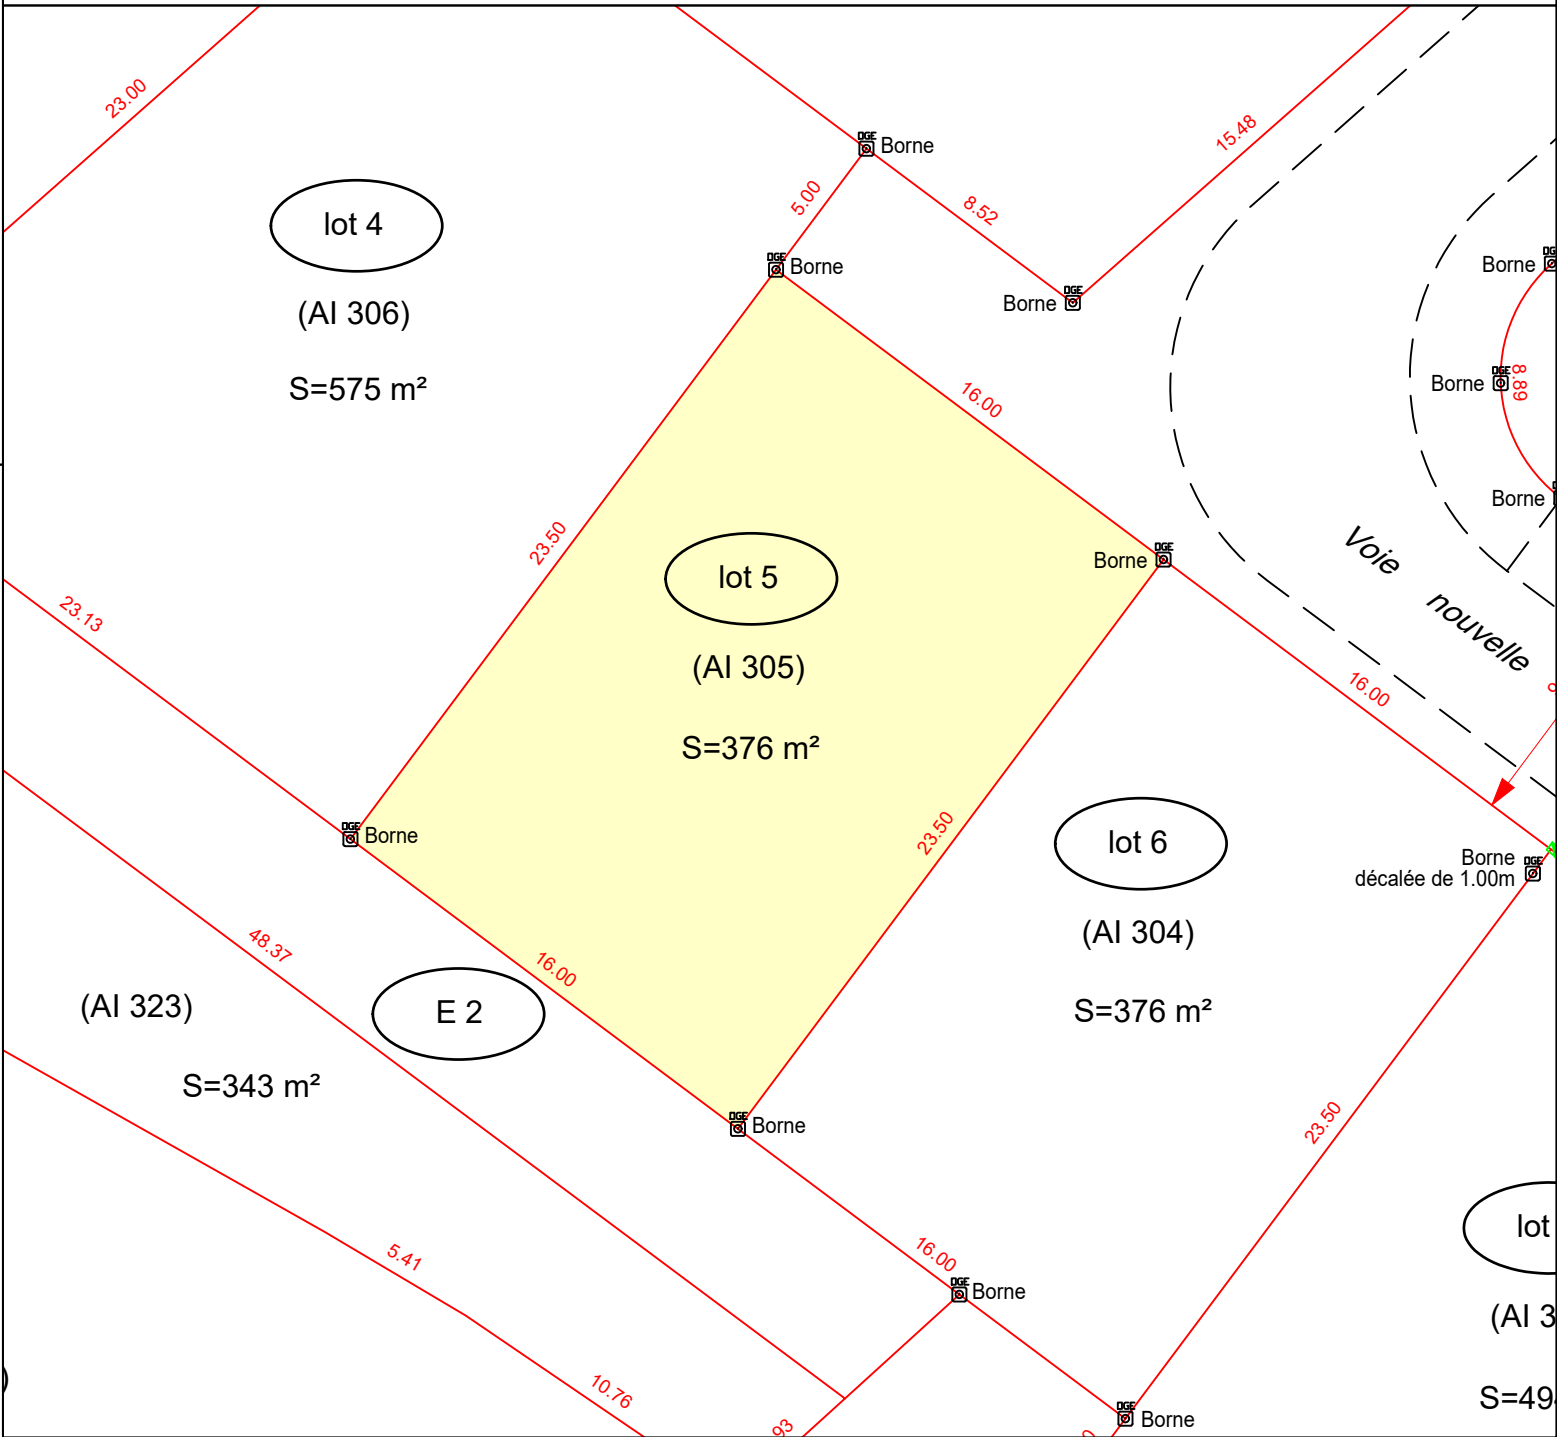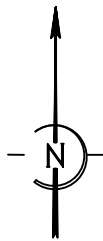

GEOMETRE-EXPERT
GARANT D'UN CADRE DE VIE DURABLE

SELARL GEO FLANDRES
Arthur LEVEUGLE
Ingénieur Géomètre-Expert
(successeur de J.F. GANOOTE)
403, Allée des Prêles
59270 BAILLEUL
T 03.28.41.23.06
arthur.leveugle@geometre-expert.fr

BORNAGE REALISE LE 06/05/2025
RATTACHEMENT PLANIMETRIQUE LAMBERT 93 CC50
PLAN DRESSE EN OCTOBRE 2024 PAR A. LEVEUGLE
INGENIEUR GEOMETRE-EXPERT A BAILLEUL.

Légende :	
(AI 100)	Désignation cadastrale
	Limite parcellaire
	Borne
20.00	Cotation du périmètre du lot

ECHELLE : 1/250

SAINT OMER CAPELLE

Lotissement " Les Alouettes II "



Lot 6

Section AI n°304

Surface: 376m²



PLAN DE SITUATION

(sans échelle)

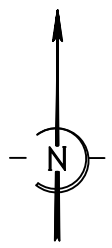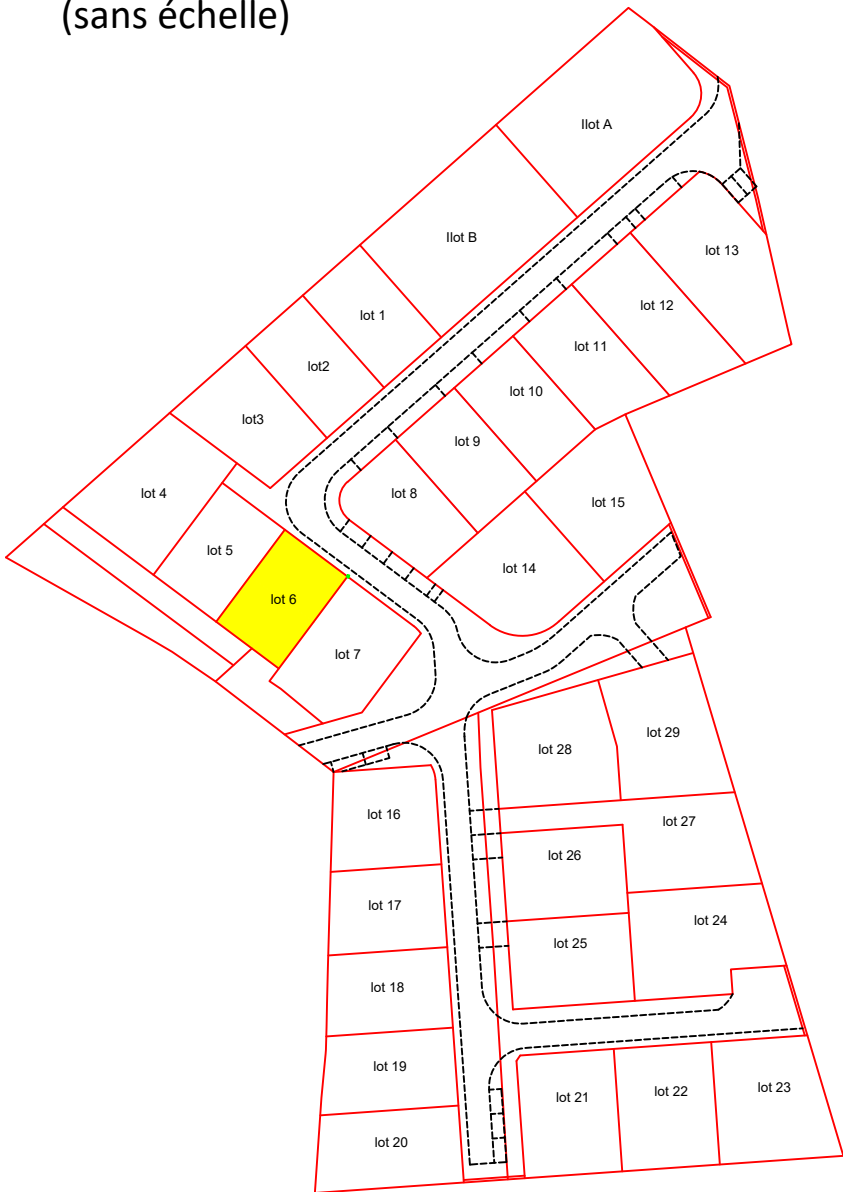

PLAN DE BORNAGE

Lot 6

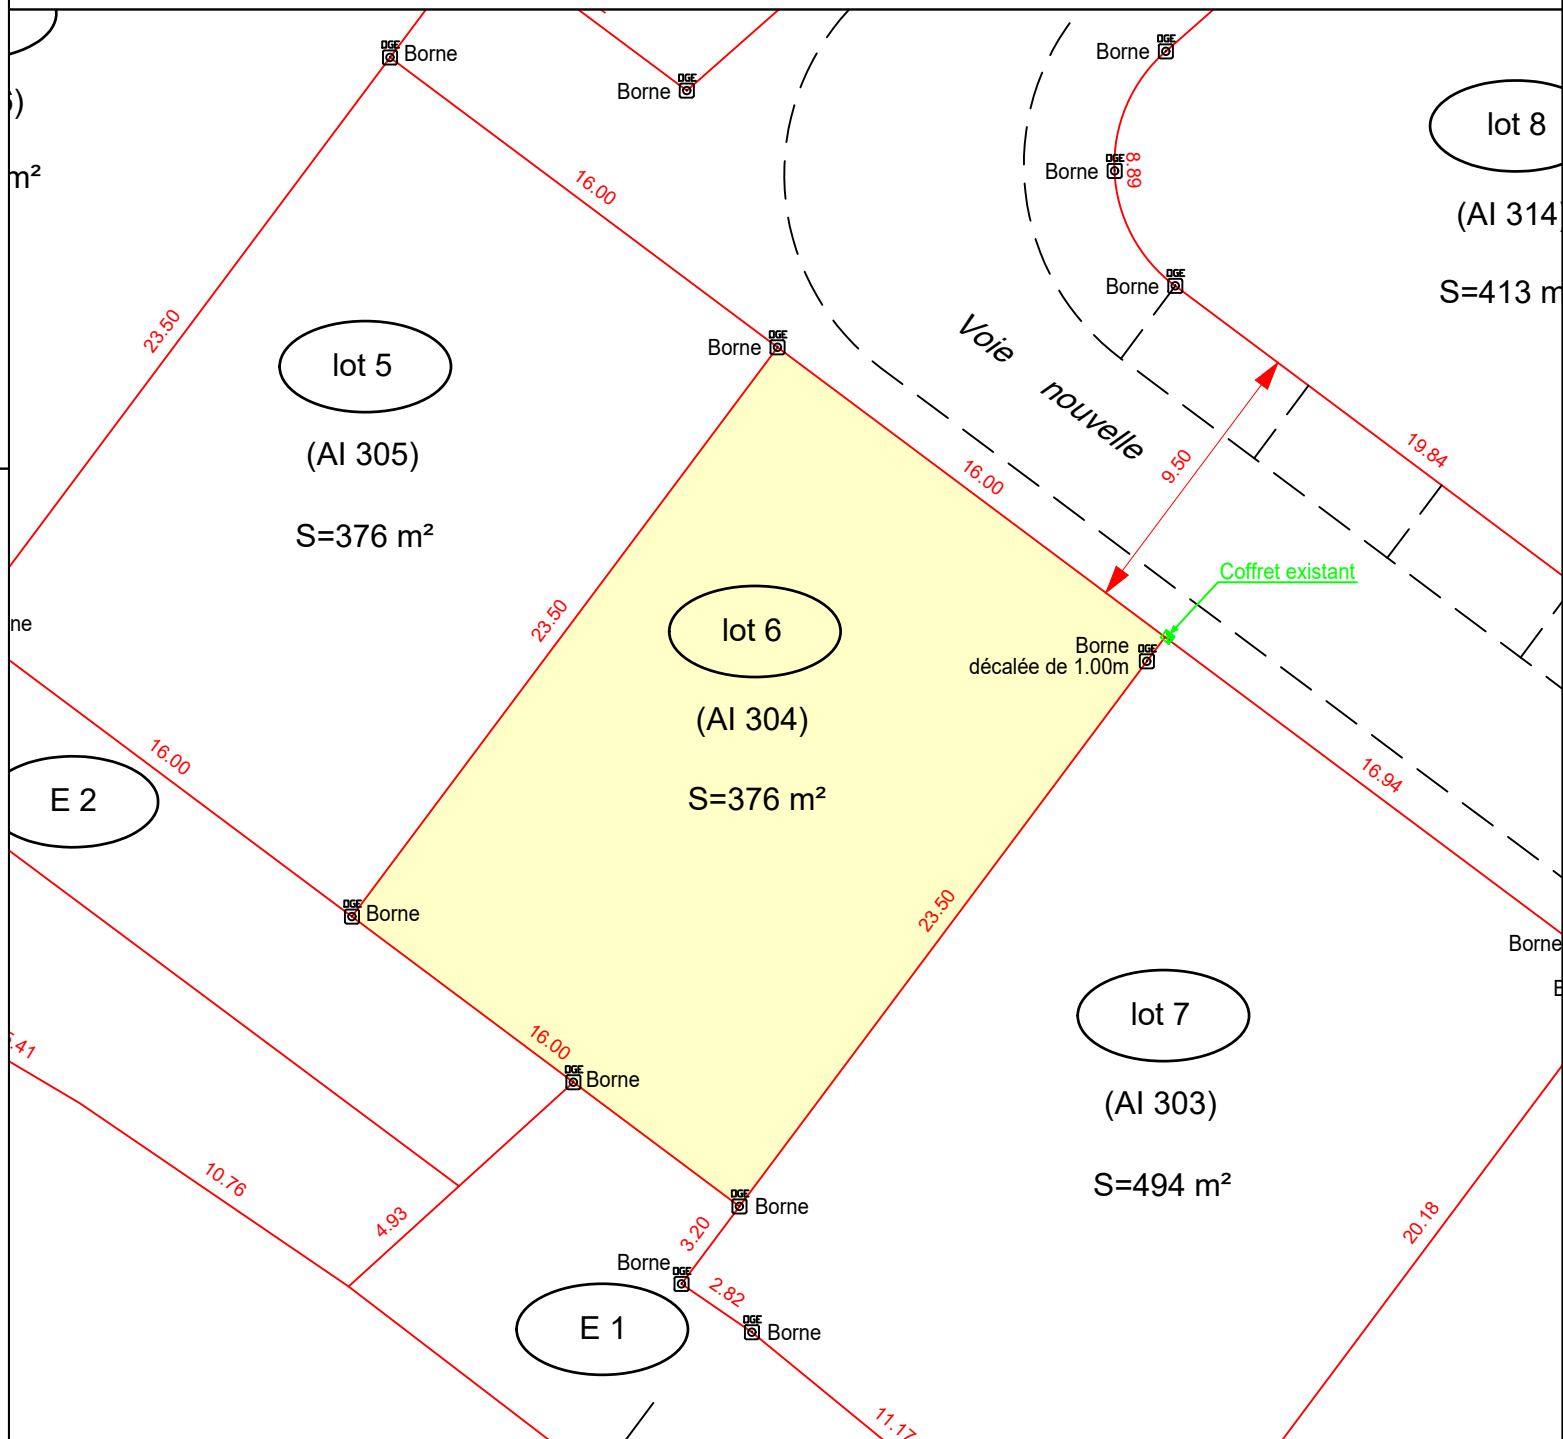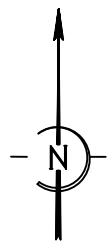

GEOMETRE-EXPERT
GARANT D'UN CADRE DE VIE DURABLE

SELARL GEO FLANDRES
Arthur LEVEUGLE
Ingénieur Géomètre-Expert
(successeur de J.F. GANOOTE)
403, Allée des Prêles
59270 BAILLEUL
T 03.28.41.23.06
arthur.leveugle@geometre-expert.fr

BORNAGE REALISE LE 06/05/2025
RATTACHEMENT PLANIMETRIQUE LAMBERT 93 CC50
PLAN DRESSE EN OCTOBRE 2024 PAR A. LEVEUGLE
INGENIEUR GEOMETRE-EXPERT A BAILLEUL.



Légende :	
(AI 100)	Désignation cadastrale
	Limite parcellaire
	Borne
	Cotation du périmètre du lot

ECHELLE : 1/250

SAINT OMER CAPELLE
Lotissement " Les Alouettes II "



Lot 7
Section AI n°303
Surface: 494m²

PLAN DE SITUATION
(sans échelle)

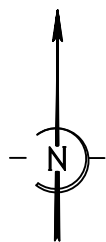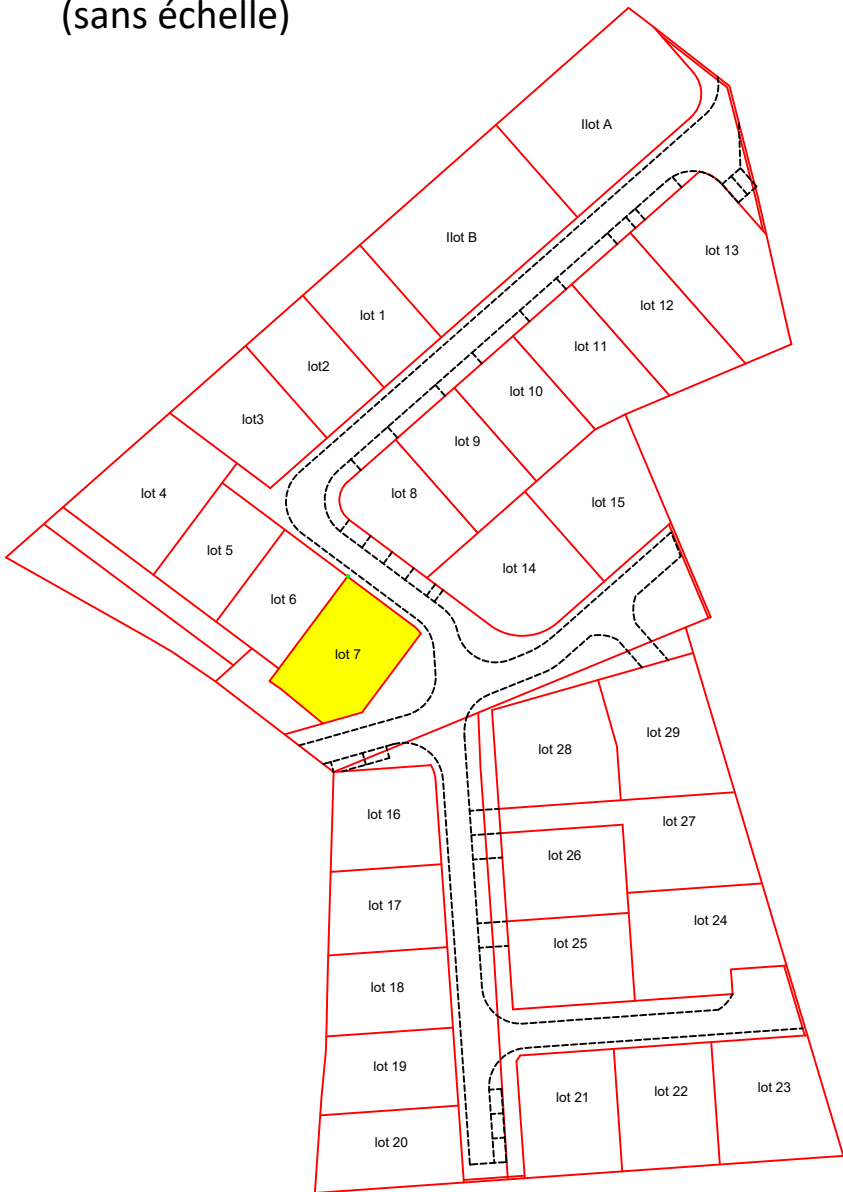

PLAN DE BORNAGE

Lot 7

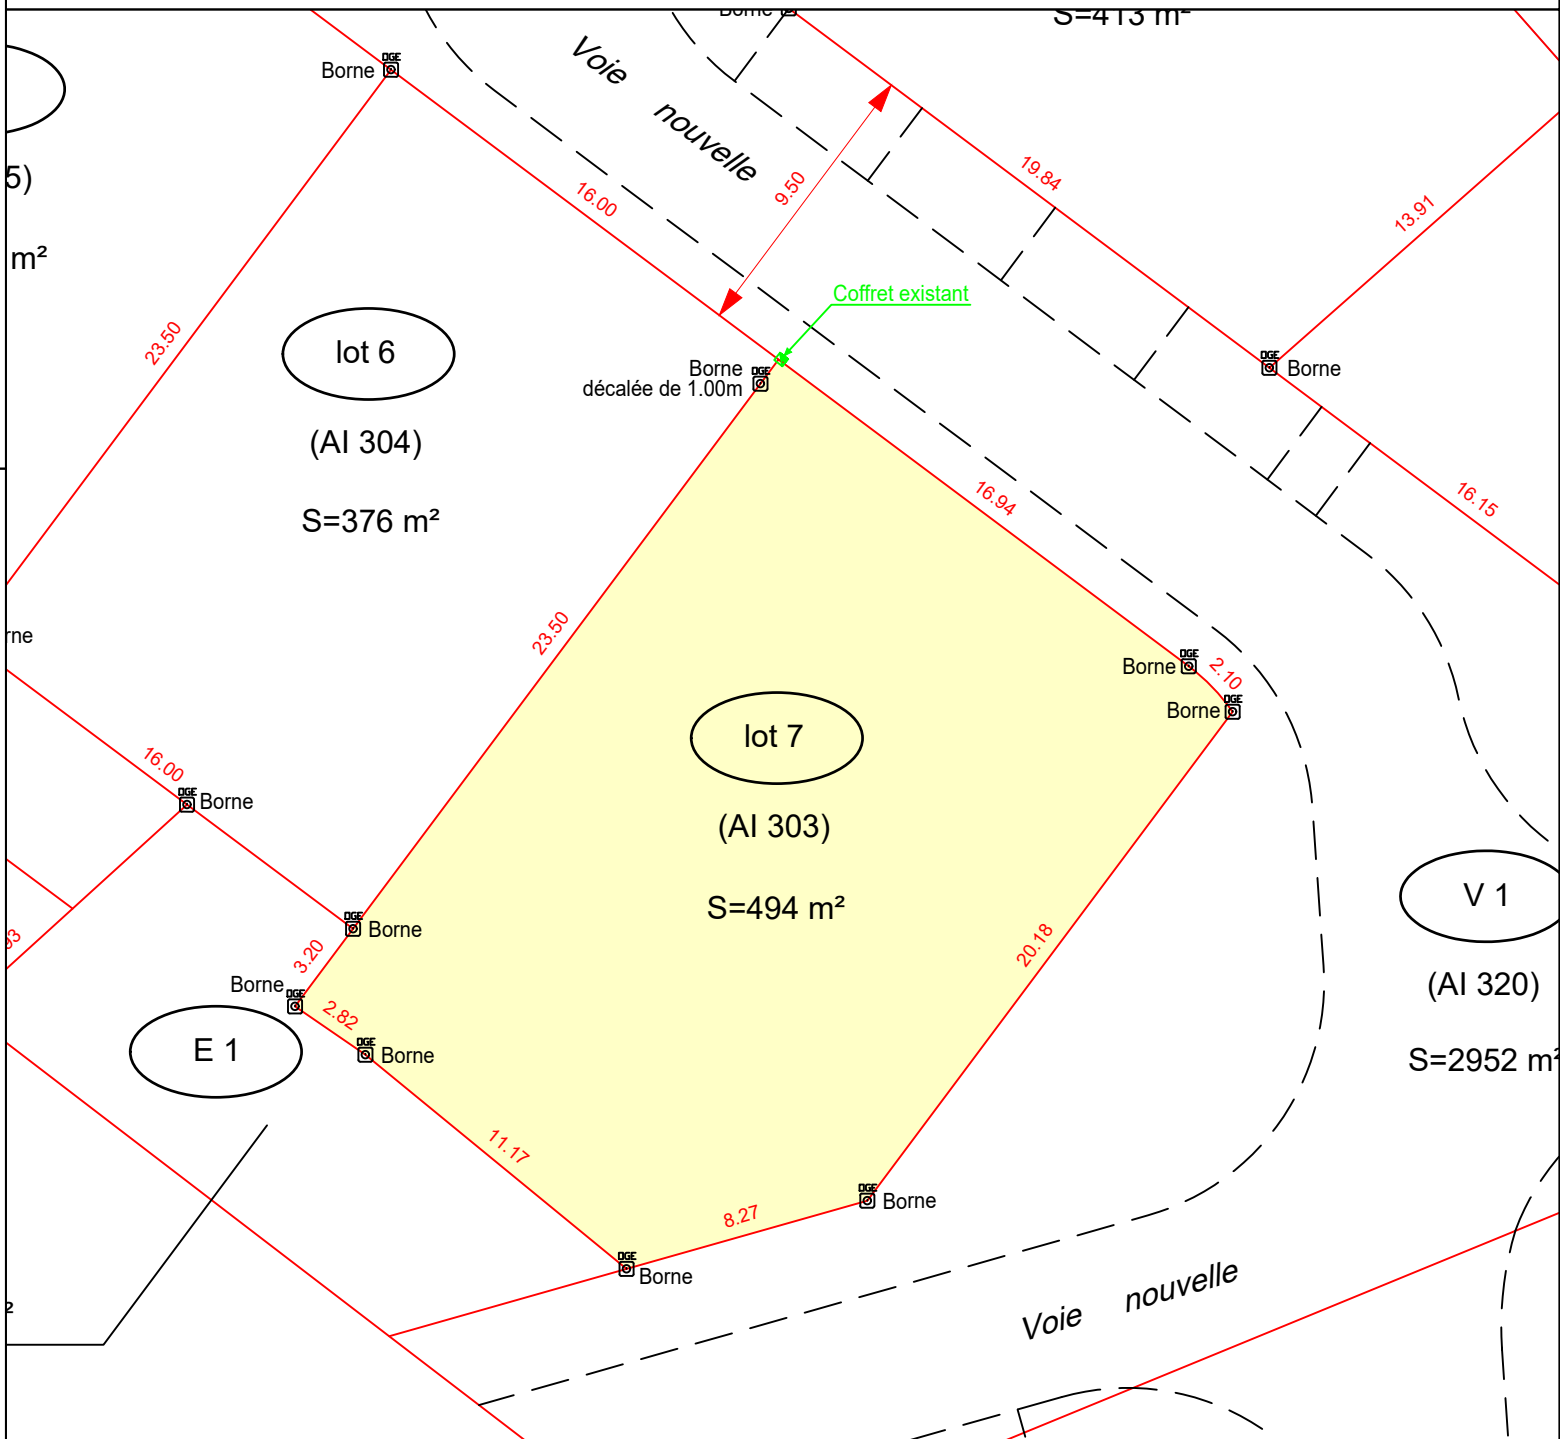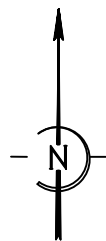

GEOMETRE-EXPERT
GARANT D'UN CADRE DE VIE DURABLE

SELARL GEO FLANDRES
Arthur LEVEUGLE
Ingénieur Géomètre-Expert
(successeur de J.F. GANOOTE)
403, Allée des Prêles
59270 BAILLEUL
T 03.28.41.23.06
arthur.leveugle@geometre-expert.fr

BORNAGE REALISE LE 06/05/2025
RATTACHEMENT PLANIMETRIQUE LAMBERT 93 CC50
PLAN DRESSE EN OCTOBRE 2024 PAR A. LEVEUGLE
INGENIEUR GEOMETRE-EXPERT A BAILLEUL.



Légende :	
(AI 100)	Désignation cadastrale
	Limite parcellaire
	Borne
	Cotation du périmètre du lot

ECHELLE : 1/250

SAINT OMER CAPELLE
Lotissement " Les Alouettes II "



Lot 8
Section AI n°314
Surface: 413m²

PLAN DE SITUATION
(sans échelle)

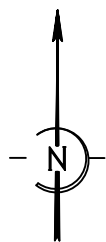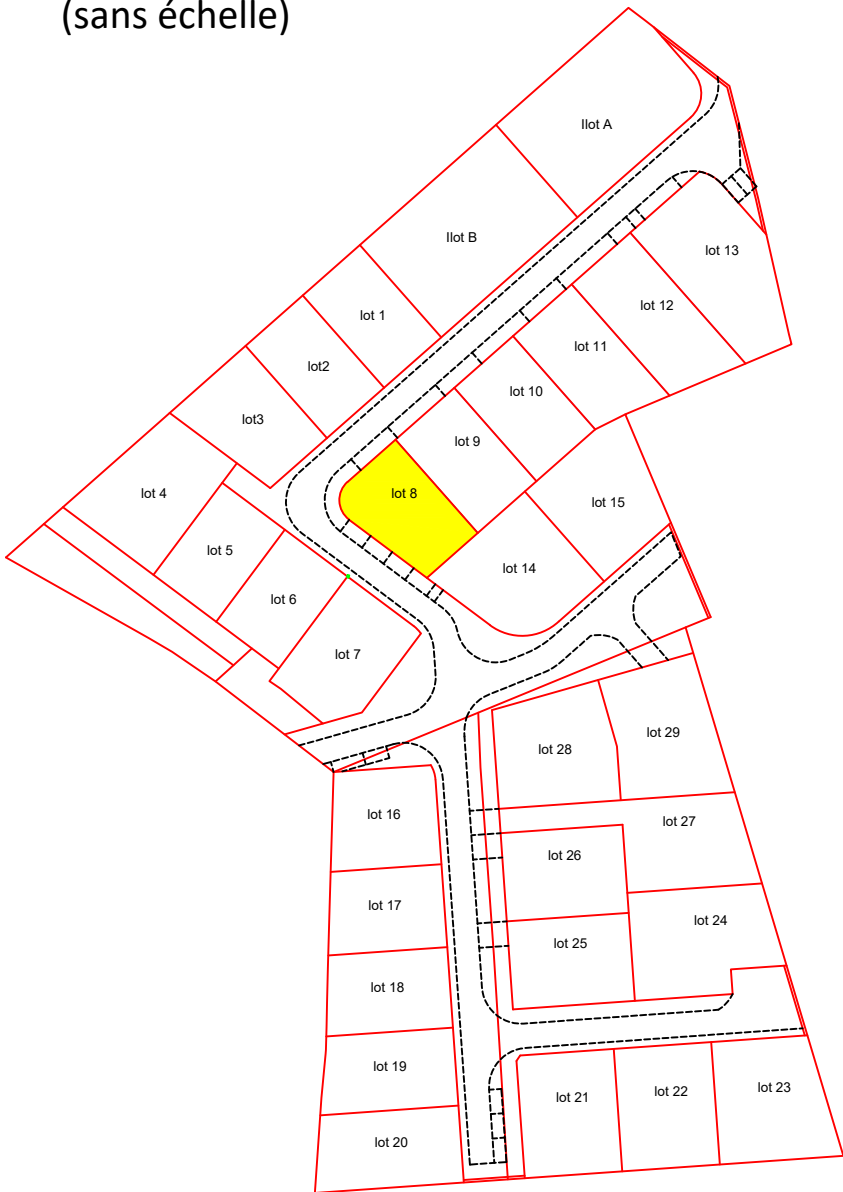

PLAN DE BORNAGE

Lot 8

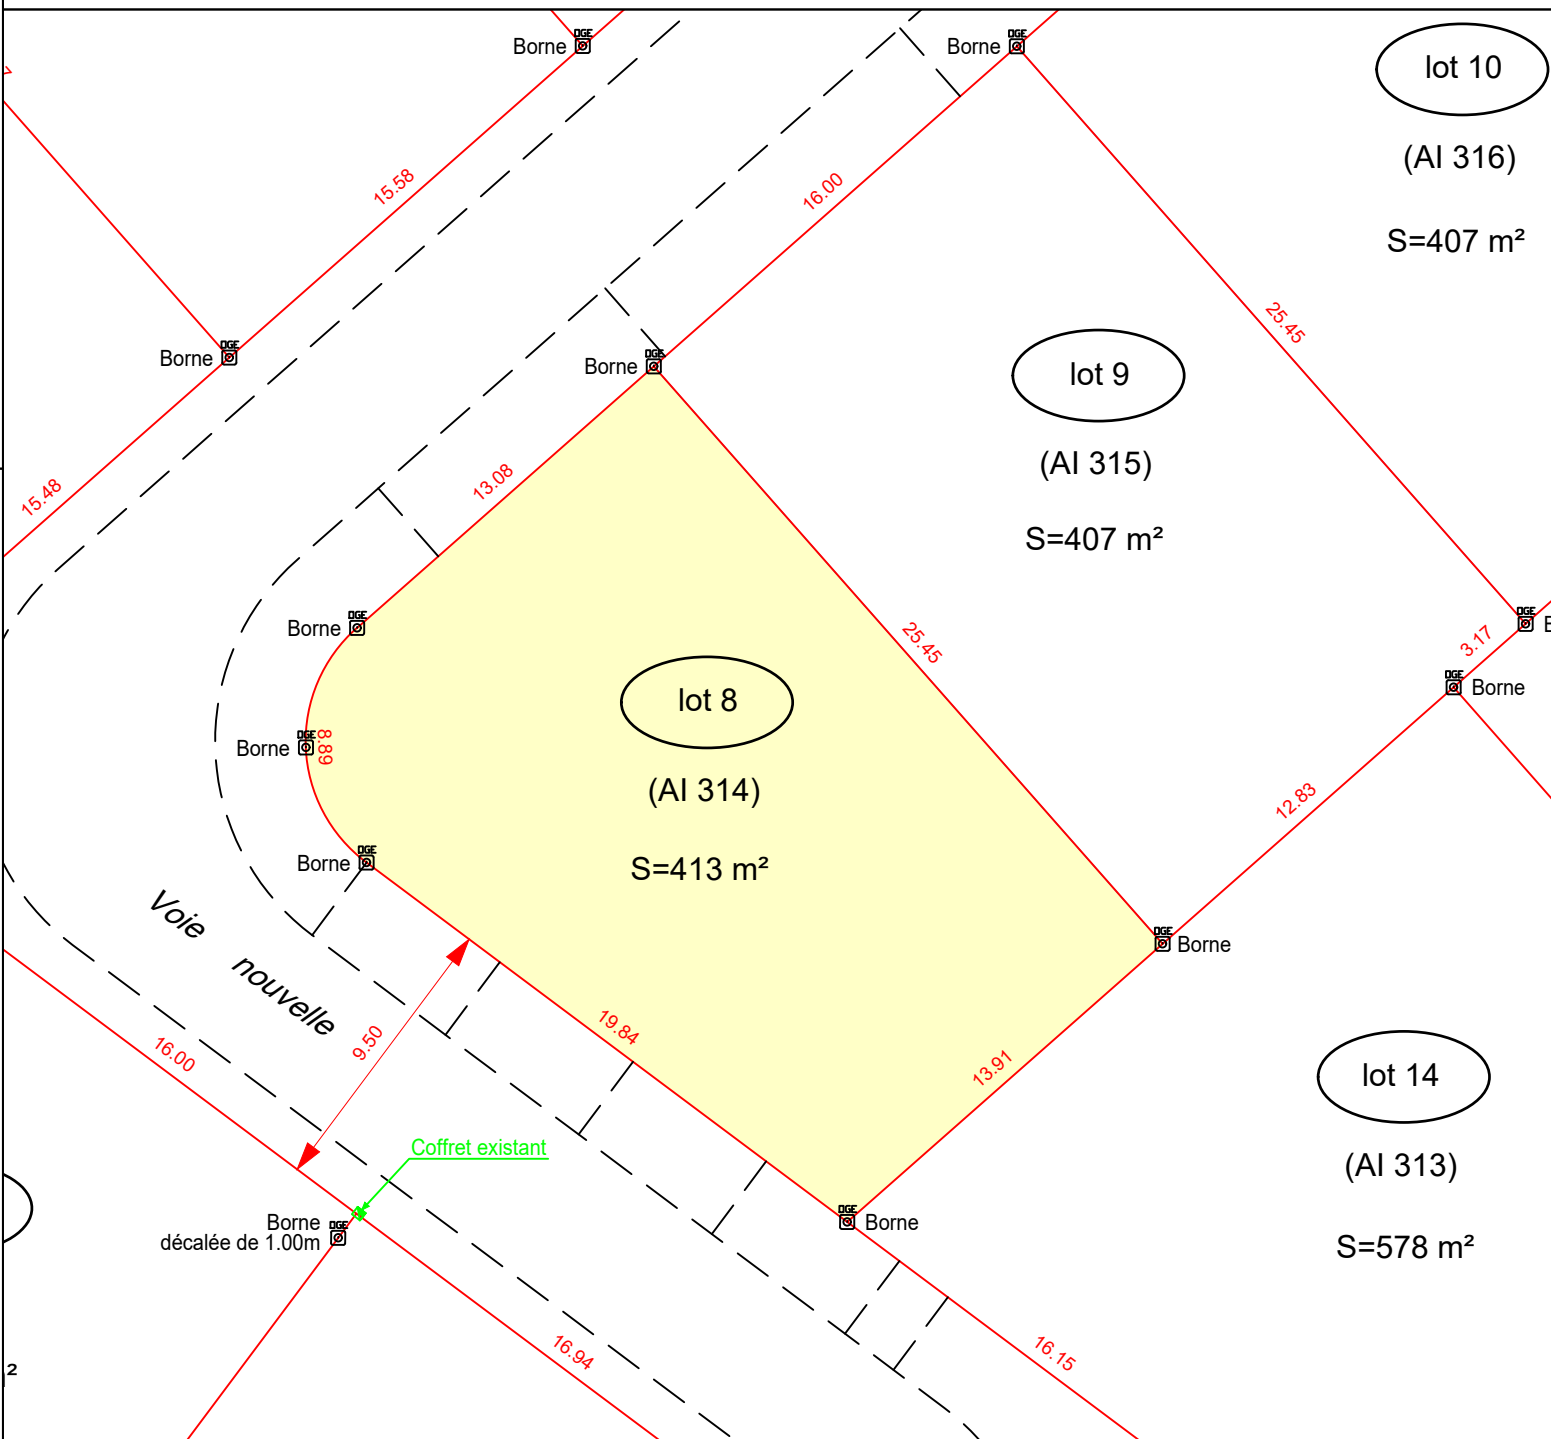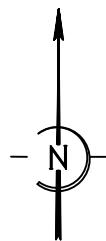

GEOMETRE-EXPERT
GARANT D'UN CADRE DE VIE DURABLE

SELARL GEO FLANDRES
Arthur LEVEUGLE
Ingénieur Géomètre-Expert
(successeur de J.F. GANOOTE)
403, Allée des Prêles
59270 BAILLEUL
T 03.28.41.23.06
arthur.leveugle@geometre-expert.fr

BORNAGE REALISE LE 06/05/2025
RATTACHEMENT PLANIMETRIQUE LAMBERT 93 CC50
PLAN DRESSE EN OCTOBRE 2024 PAR A. LEVEUGLE
INGENIEUR GEOMETRE-EXPERT A BAILLEUL.


Légende :	
(AI 100)	Désignation cadastrale
	Limite parcellaire
	Borne
	Cotation du périmètre du lot

ECHELLE : 1/250

SAINT OMER CAPELLE
Lotissement " Les Alouettes II "



Lot 9
Section AI n°315
Surface: 407m²

PLAN DE SITUATION
(sans échelle)

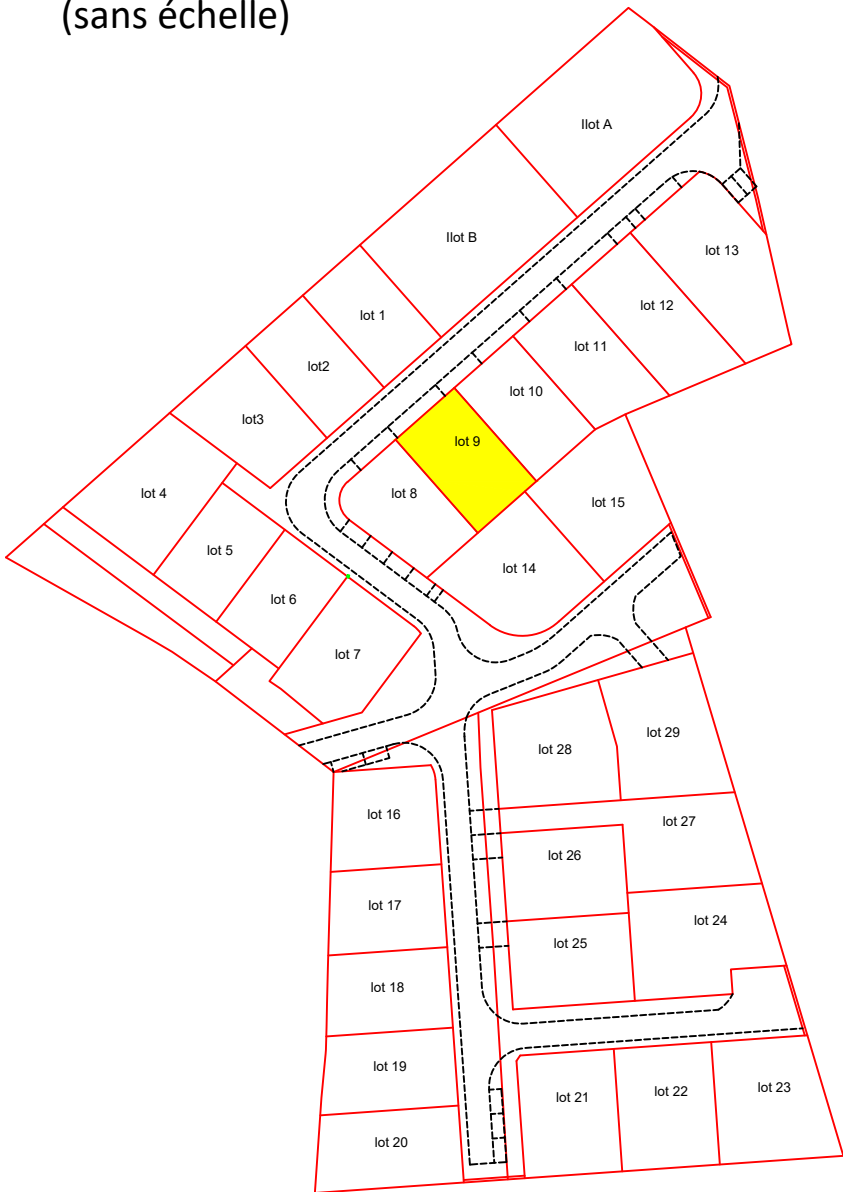

PLAN DE BORNAGE

Lot 9

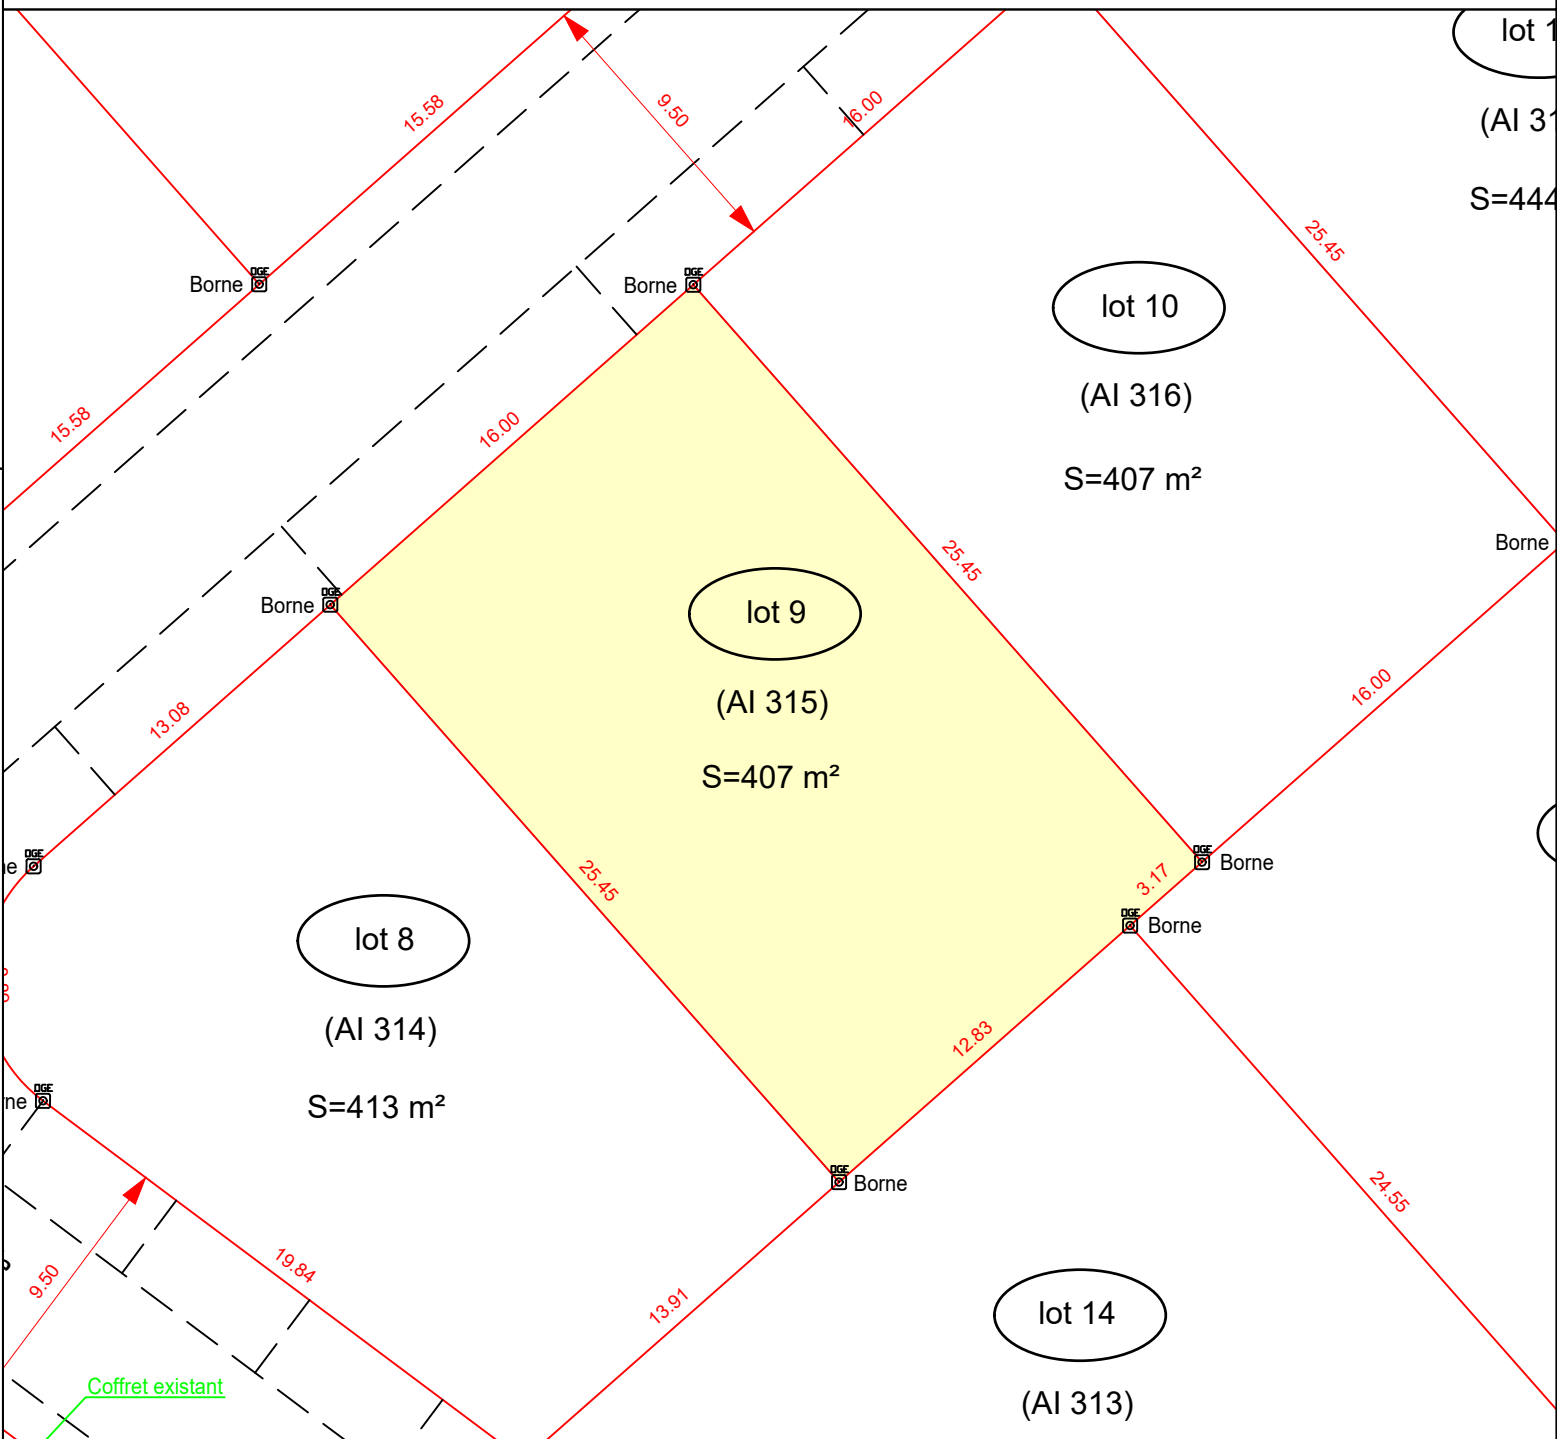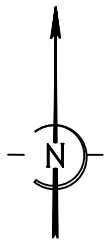



GEOMETRE-EXPERT
GARANT D'UN CADRE DE VIE DURABLE

SELARL GEO FLANDRES
Arthur LEVEUGLE
Ingénieur Géomètre-Expert
(successeur de J.F. GANOOTE)
403, Allée des Prêles
59270 BAILLEUL
T 03.28.41.23.06
arthur.leveugle@geometre-expert.fr

BORNAGE REALISE LE 06/05/2025
RATTACHEMENT PLANIMETRIQUE LAMBERT 93 CC50
PLAN DRESSE EN OCTOBRE 2024 PAR A. LEVEUGLE
INGENIEUR GEOMETRE-EXPERT A BAILLEUL.

Légende :

(AI 100)	Désignation cadastrale
	Limite parcellaire
	Borne
	Cotation du périmètre du lot

ECHELLE : 1/250
8026

SAINT OMER CAPELLE

Lotissement " Les Alouettes II "



Lot 10

Section AI n°316

Surface: 407m²



PLAN DE SITUATION

(sans échelle)

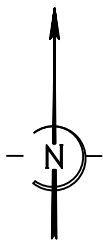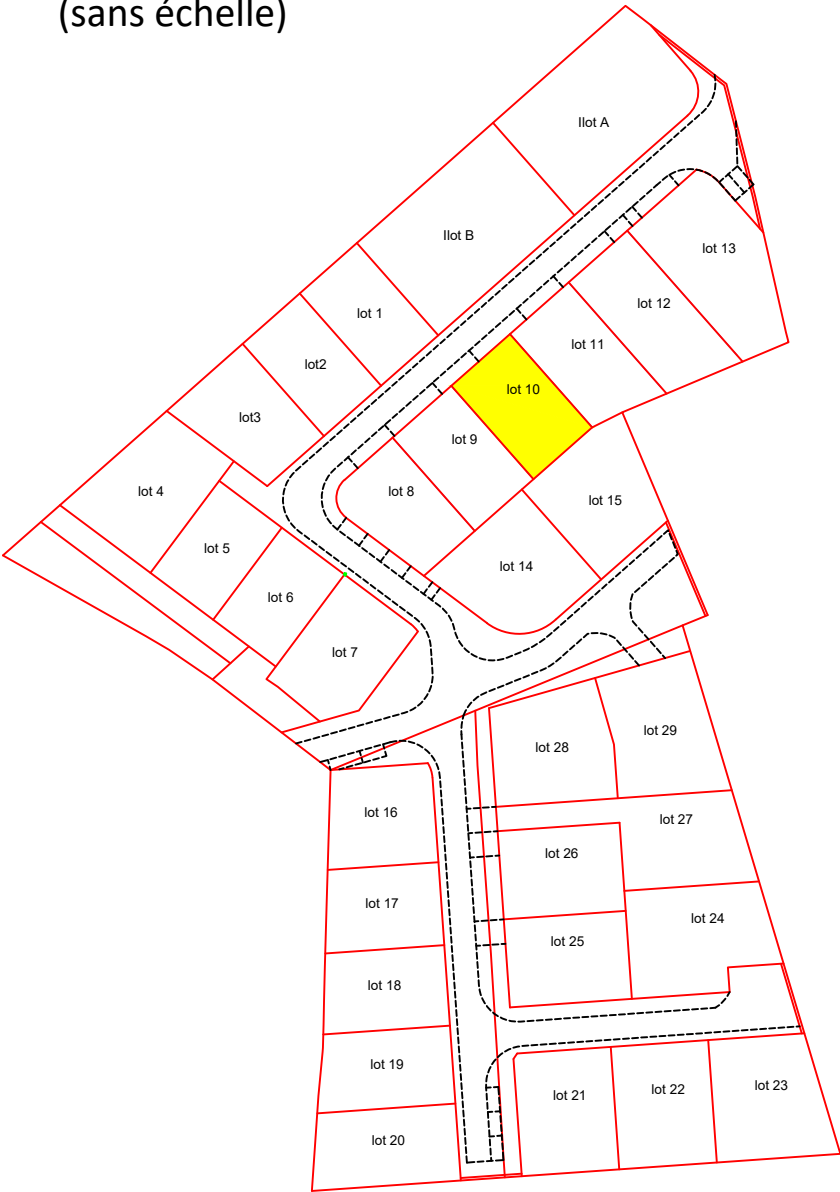

PLAN DE BORNAGE

Lot 10

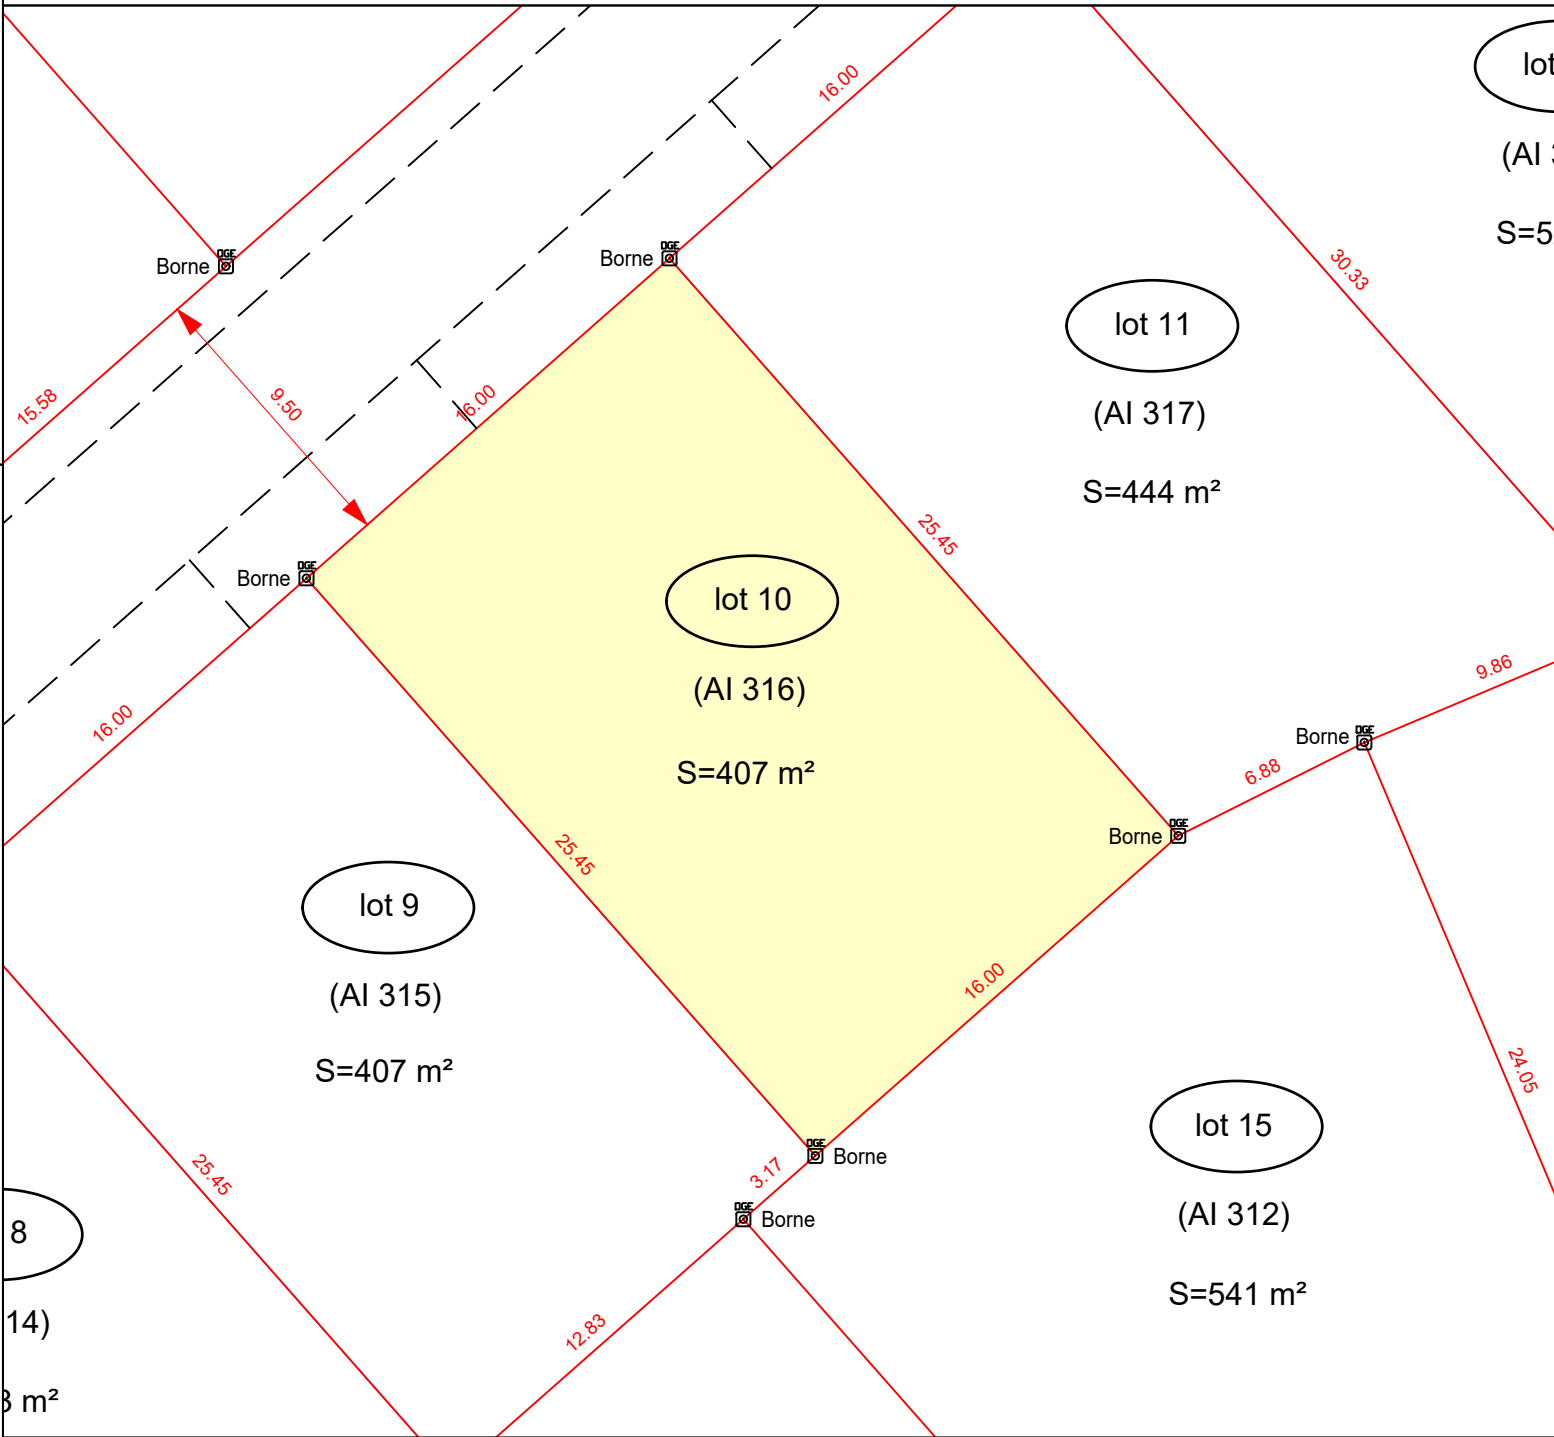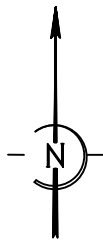



GEOMETRE-EXPERT
GARANT D'UN CADRE DE VIE DURABLE

SELARL GEO FLANDRES
Arthur LEVEUGLE
Ingénieur Géomètre-Expert
(successeur de J.F. GANOOTE)
403, Allée des Prêles
59270 BAILLEUL
T 03.28.41.23.06
arthur.leveugle@geometre-expert.fr

BORNAGE REALISE LE 06/05/2025
RATTACHEMENT PLANIMETRIQUE LAMBERT 93 CC50
PLAN DRESSE EN OCTOBRE 2024 PAR A. LEVEUGLE
INGENIEUR GEOMETRE-EXPERT A BAILLEUL.

Légende :

(AI 100) Désignation cadastrale

— Limite parcellaire

 Borne



 Cotation du périmètre du lot

ECHELLE : 1/250

SAINT OMER CAPELLE
Lotissement " Les Alouettes II "



Lot 11
Section AI n°317
Surface: 444m²

PLAN DE SITUATION
(sans échelle)

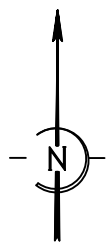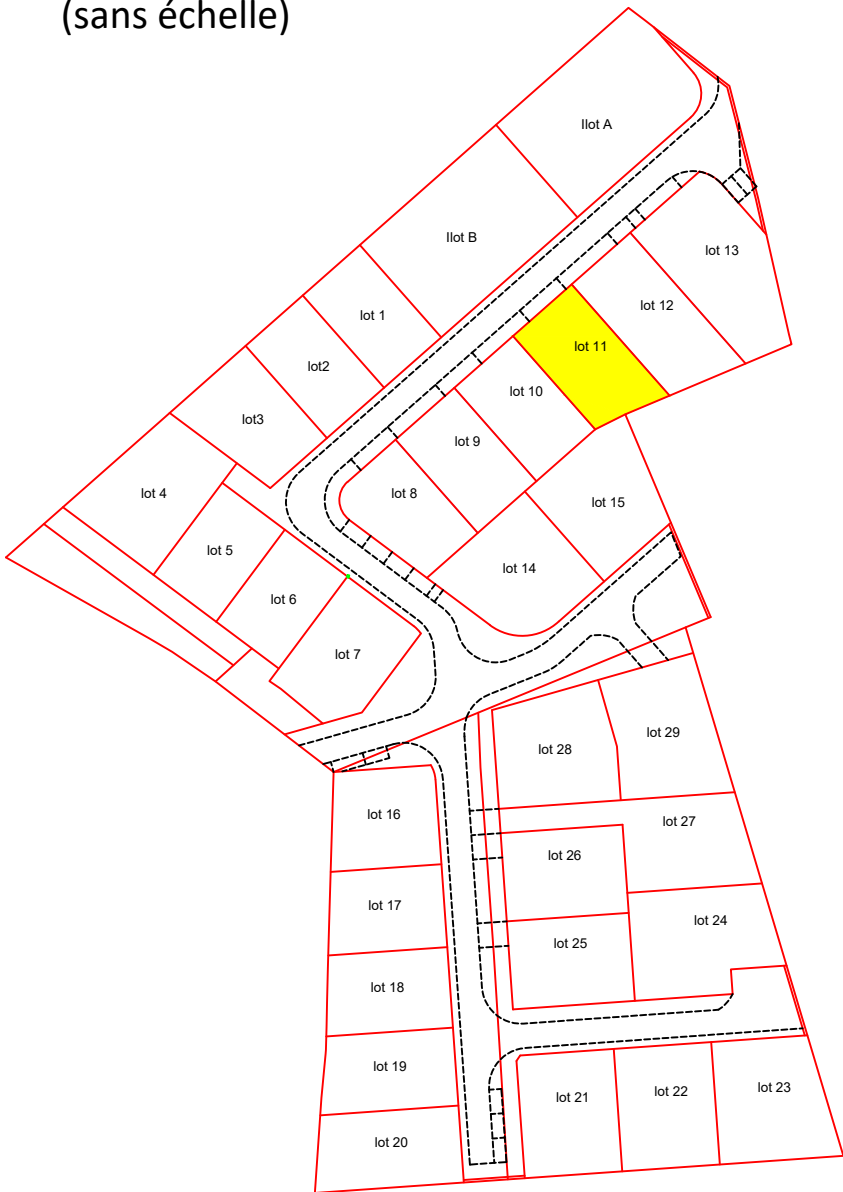

PLAN DE BORNAGE

Lot 11

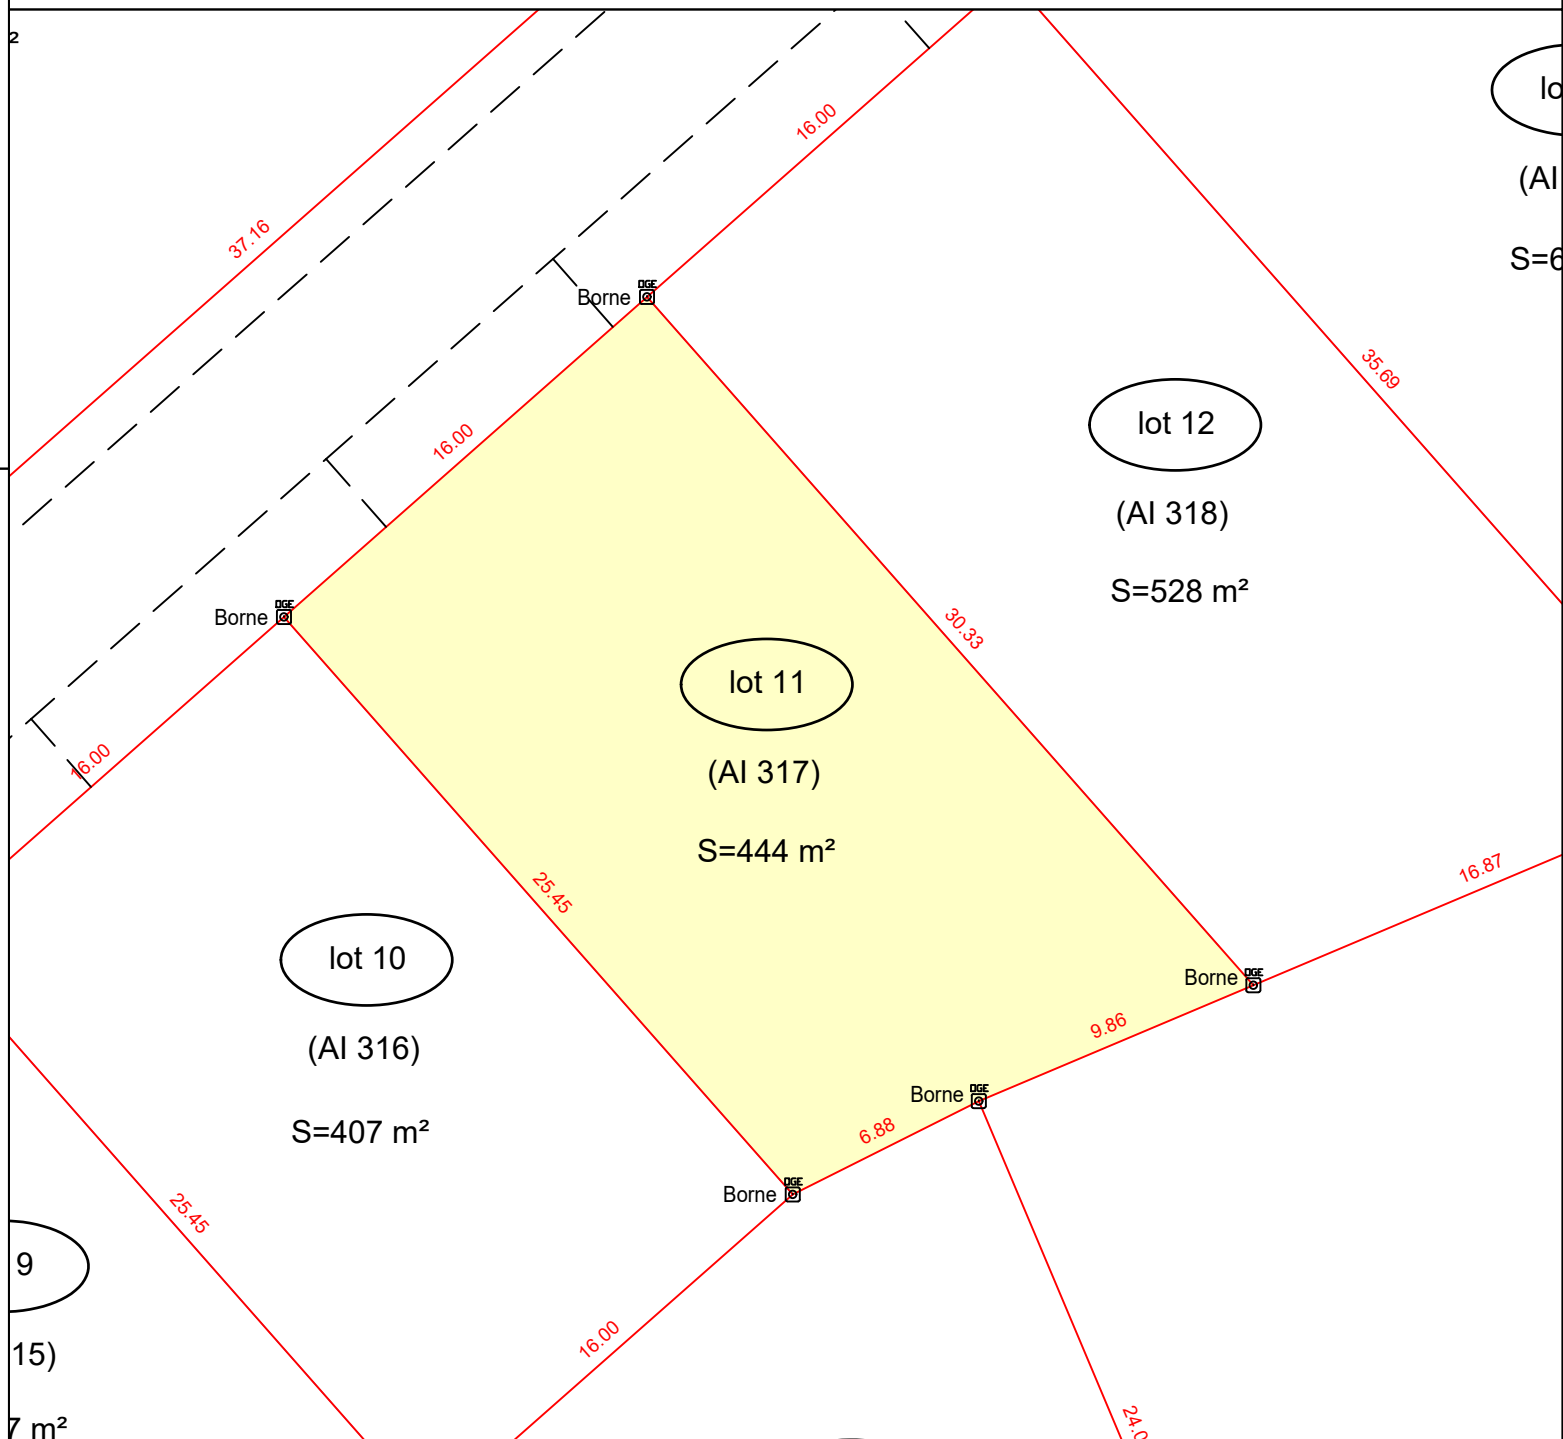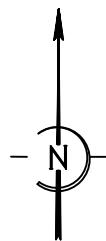

GEOMETRE-EXPERT
GARANT D'UN CADRE DE VIE DURABLE

SELARL GEO FLANDRES
Arthur LEVEUGLE
Ingénieur Géomètre-Expert
(successeur de J.F. GANOOTE)
403, Allée des Prêles
59270 BAILLEUL
T 03.28.41.23.06
arthur.leveugle@geometre-expert.fr

BORNAGE REALISE LE 06/05/2025
RATTACHEMENT PLANIMETRIQUE LAMBERT 93 CC50
PLAN DRESSE EN OCTOBRE 2024 PAR A. LEVEUGLE
INGENIEUR GEOMETRE-EXPERT A BAILLEUL.



Légende :	
(AI 100)	Désignation cadastrale
	Limite parcellaire
	Borne
	Cotation du périmètre du lot

ECHELLE : 1/250



SAINT OMER CAPELLE
Lotissement " Les Alouettes II "

Lot 12
Section AI n°318
Surface: 528m²

PLAN DE SITUATION
(sans échelle)

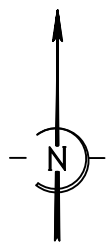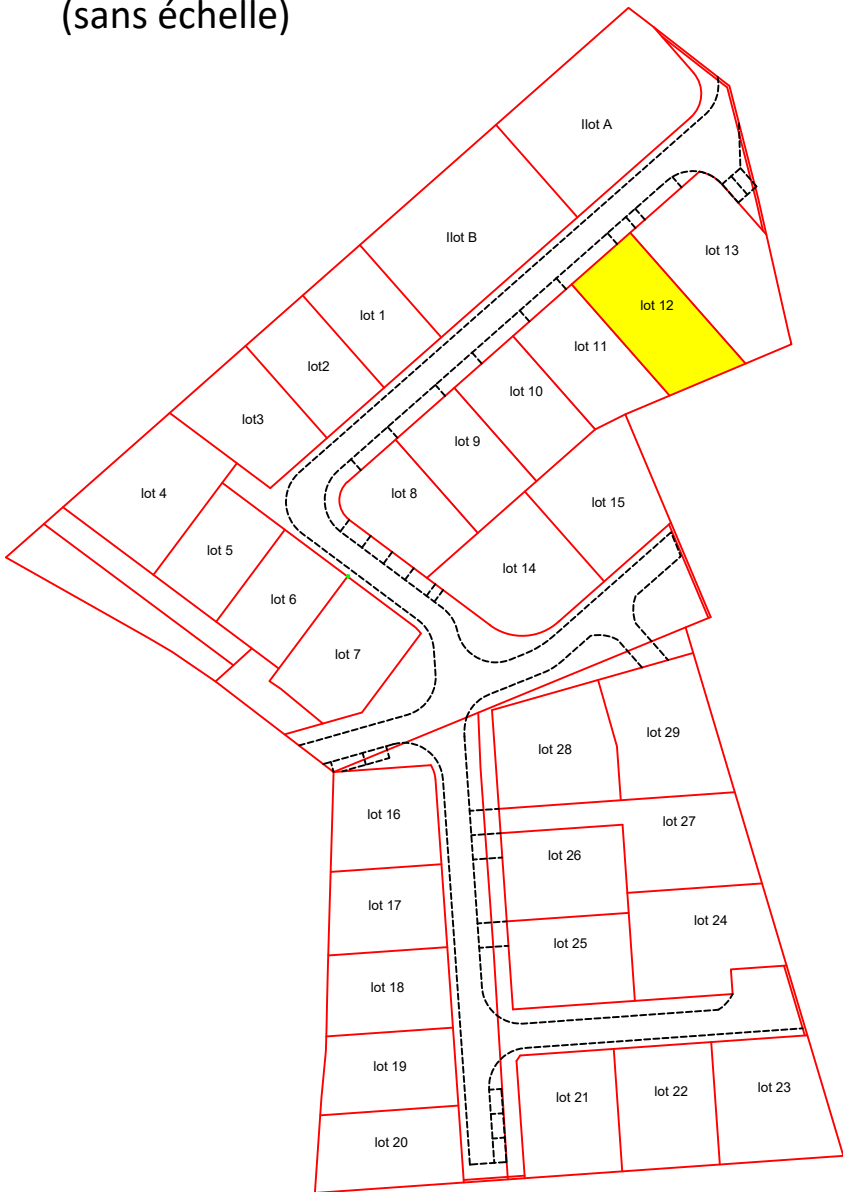

PLAN DE BORNAGE
Lot 12

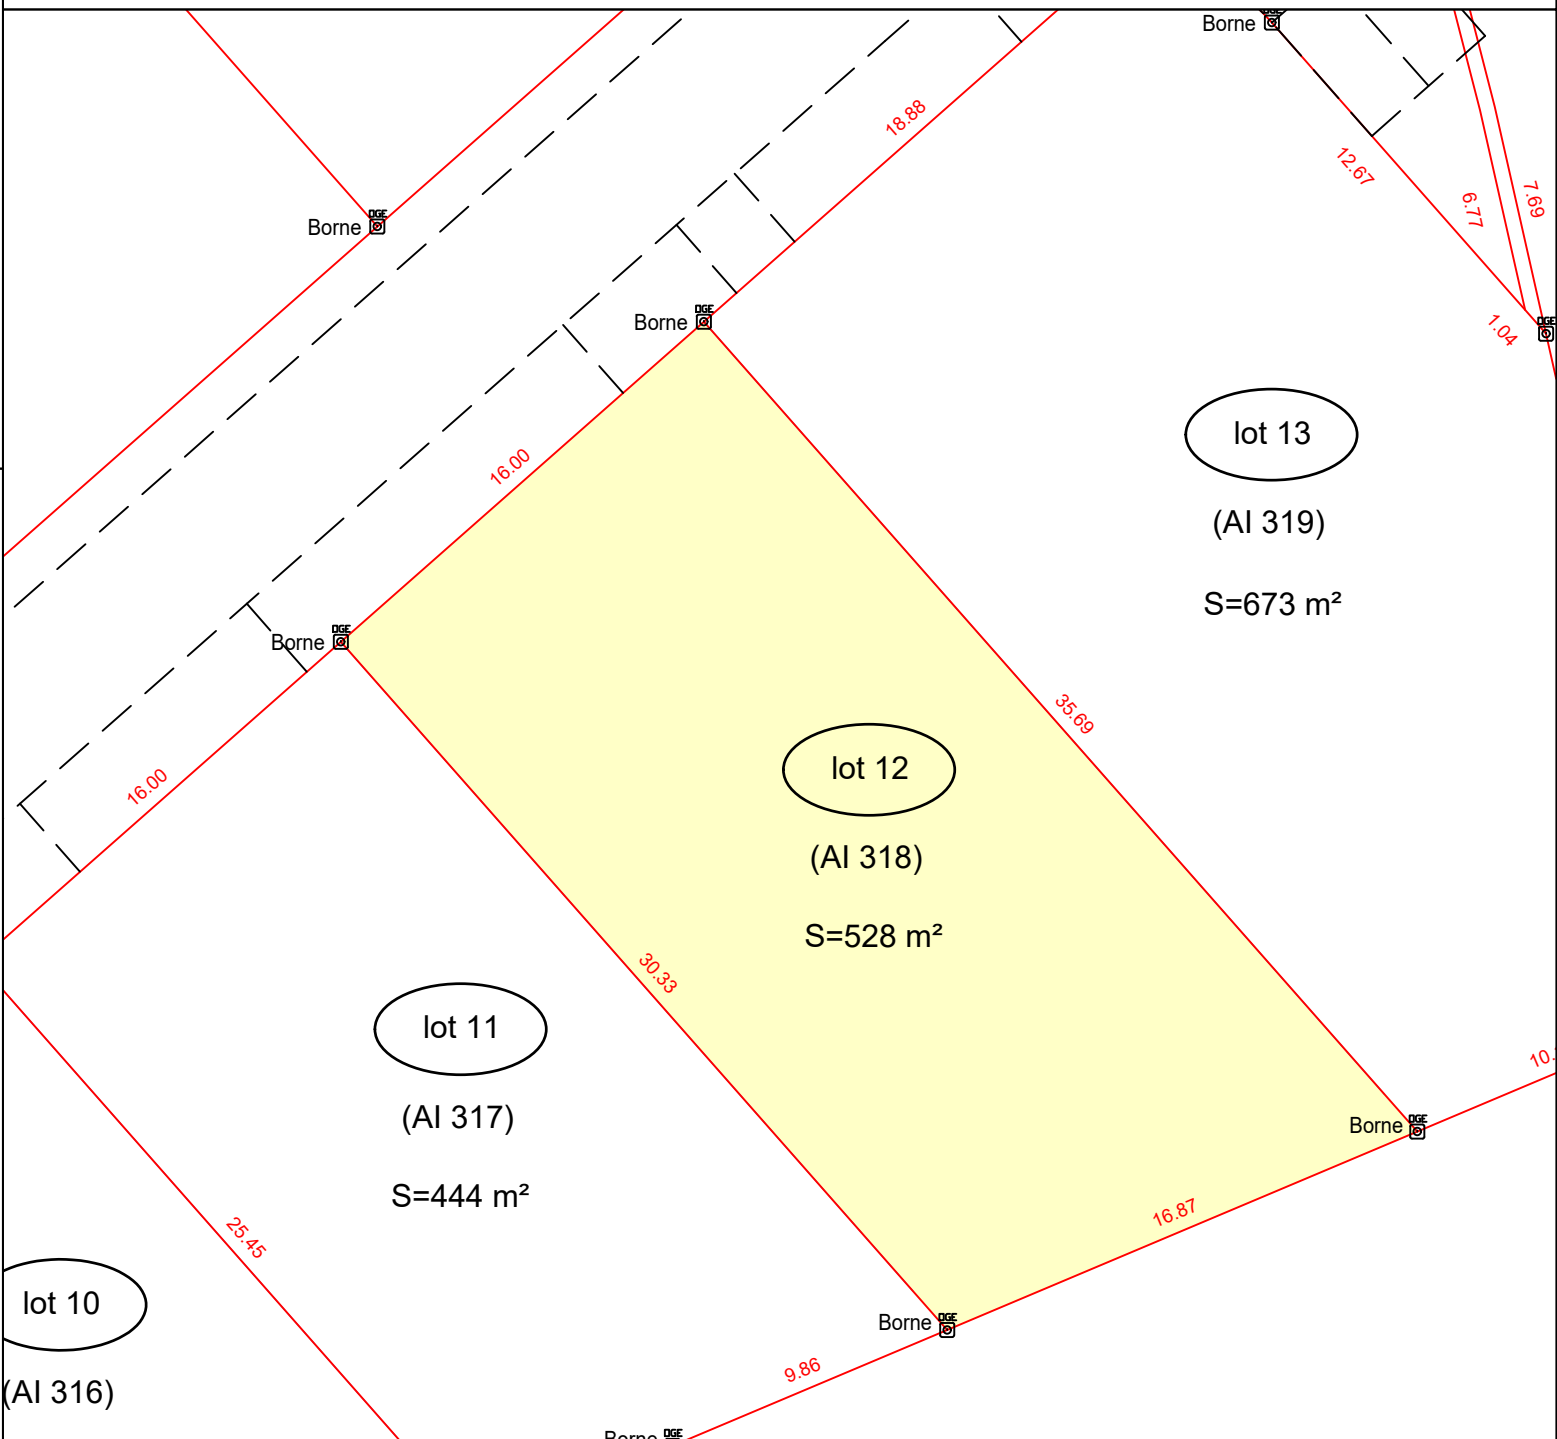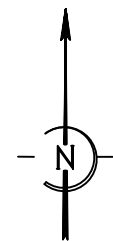



GEOMETRE-EXPERT
GARANT D'UN CADRE DE VIE DURABLE

SELARL GEO FLANDRES
Arthur LEVEUGLE
Ingénieur Géomètre-Expert
(successeur de J.F. GANOOTE)
403, Allée des Prêles
59270 BAILLEUL
T 03.28.41.23.06
arthur.leveugle@geometre-expert.fr

BORNAGE REALISE LE 06/05/2025
RATTACHEMENT PLANIMETRIQUE LAMBERT 93 CC50
PLAN DRESSE EN OCTOBRE 2024 PAR A. LEVEUGLE
INGENIEUR GEOMETRE-EXPERT A BAILLEUL.

Légende :



(AI 100)	Désignation cadastrale
	Limite parcellaire
	Borne
	Cotation du périmètre du lot

ECHELLE : 1/250
8026



SAINT OMER CAPELLE
Lotissement " Les Alouettes II "

Lot 13
Section AI n°319
Surface: 673m²

PLAN DE SITUATION
(sans échelle)

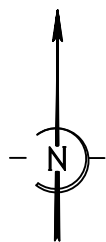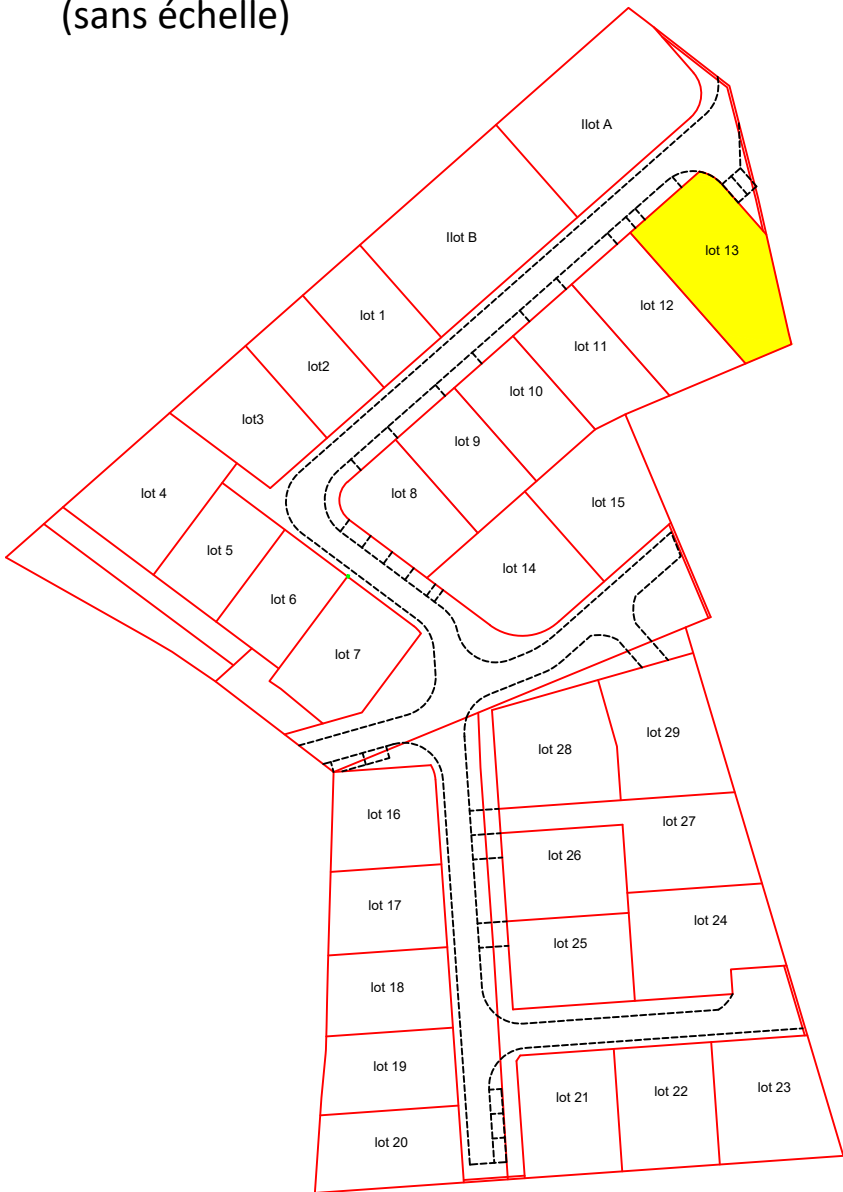

PLAN DE BORNAGE
Lot 13

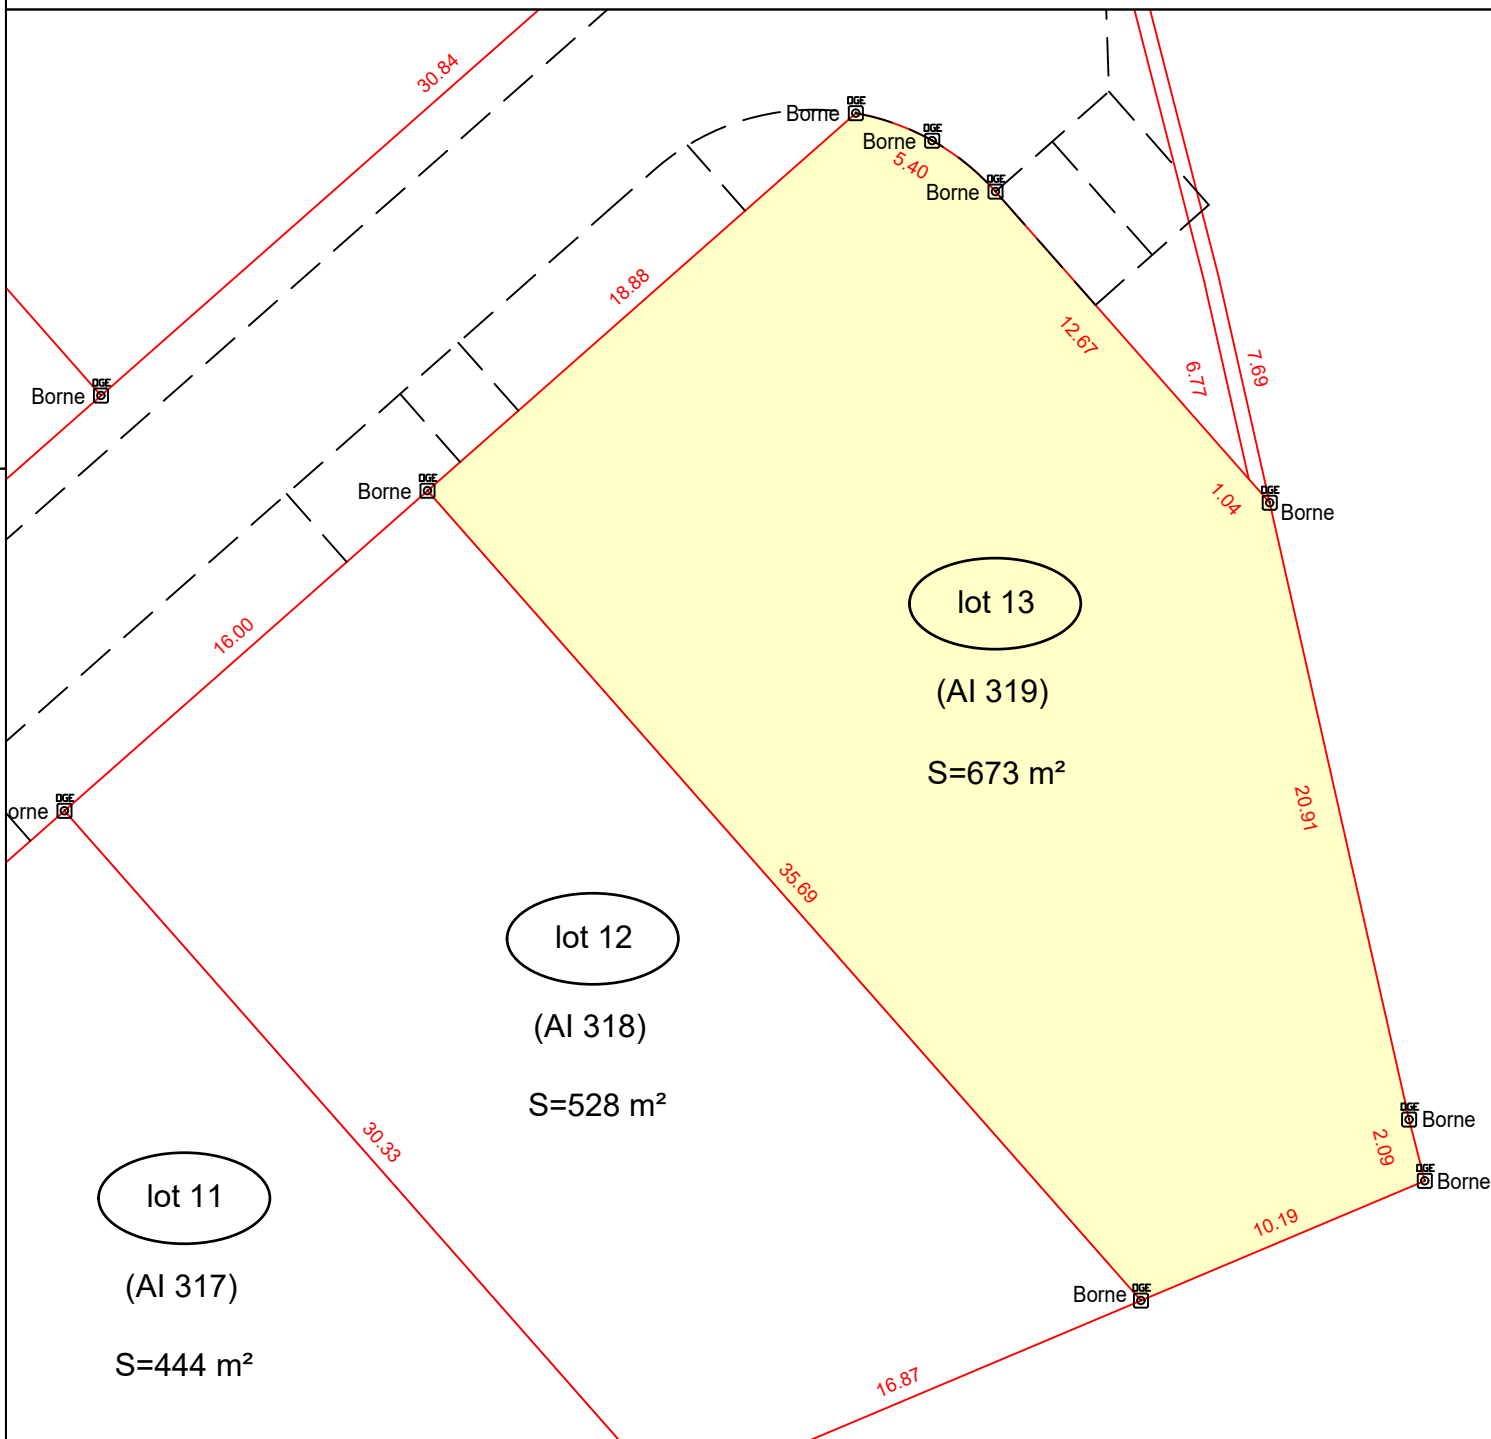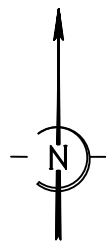

GEOMETRE-EXPERT
GARANT D'UN CADRE DE VIE DURABLE

SELARL GEO FLANDRES
Arthur LEVEUGLE
Ingénieur Géomètre-Expert
(successeur de J.F. GANOOTE)
403, Allée des Prêles
59270 BAILLEUL
T 03.28.41.23.06
arthur.leveugle@geometre-expert.fr

BORNAGE REALISE LE 06/05/2025
RATTACHEMENT PLANIMETRIQUE LAMBERT 93 CC50
PLAN DRESSE EN OCTOBRE 2024 PAR A. LEVEUGLE
INGENIEUR GEOMETRE-EXPERT A BAILLEUL.

Légende :	
(AI 100)	Désignation cadastrale
	Limite parcellaire
	Borne
	Cotation du périmètre du lot

ECHELLE : 1/250

SAINT OMER CAPELLE

Lotissement " Les Alouettes II "



Lot 14

Section AI n°313

Surface: 578m²



PLAN DE SITUATION

(sans échelle)

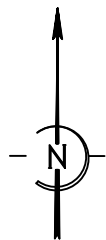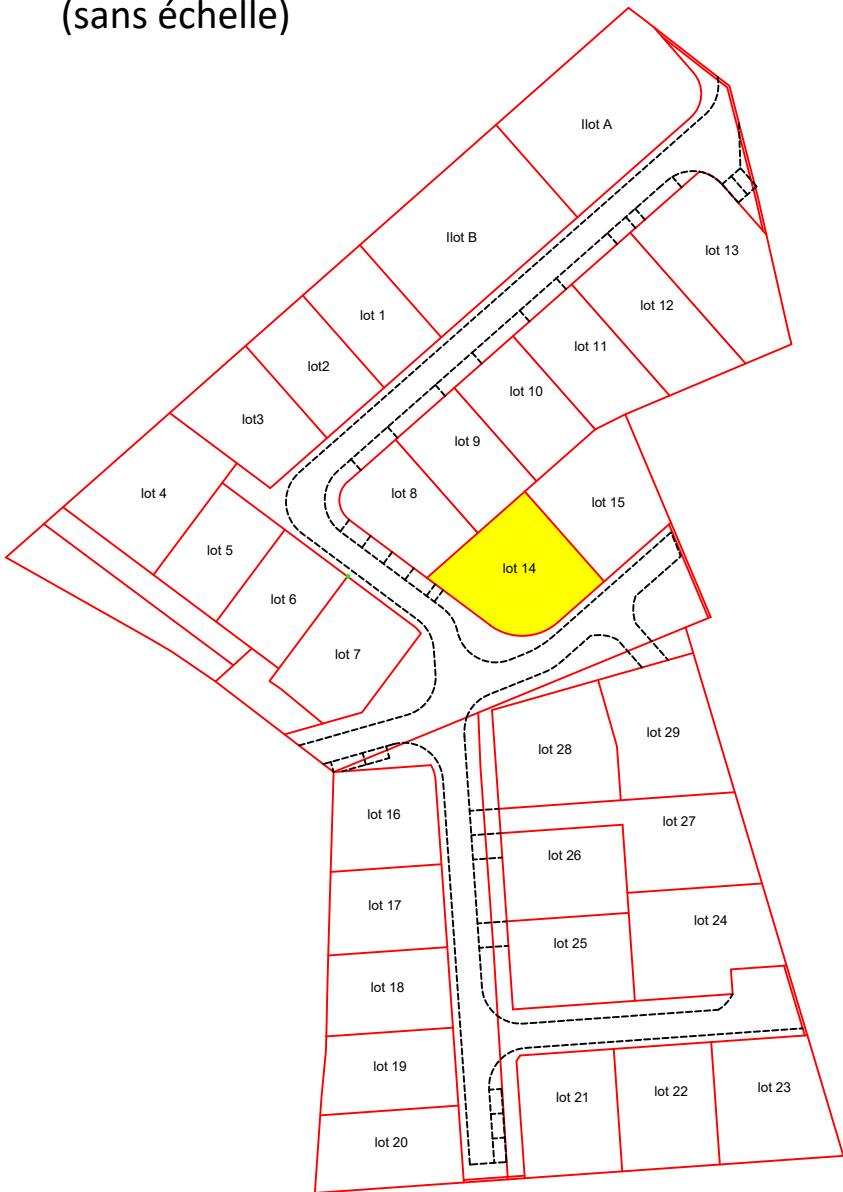

PLAN DE BORNAGE

Lot 14

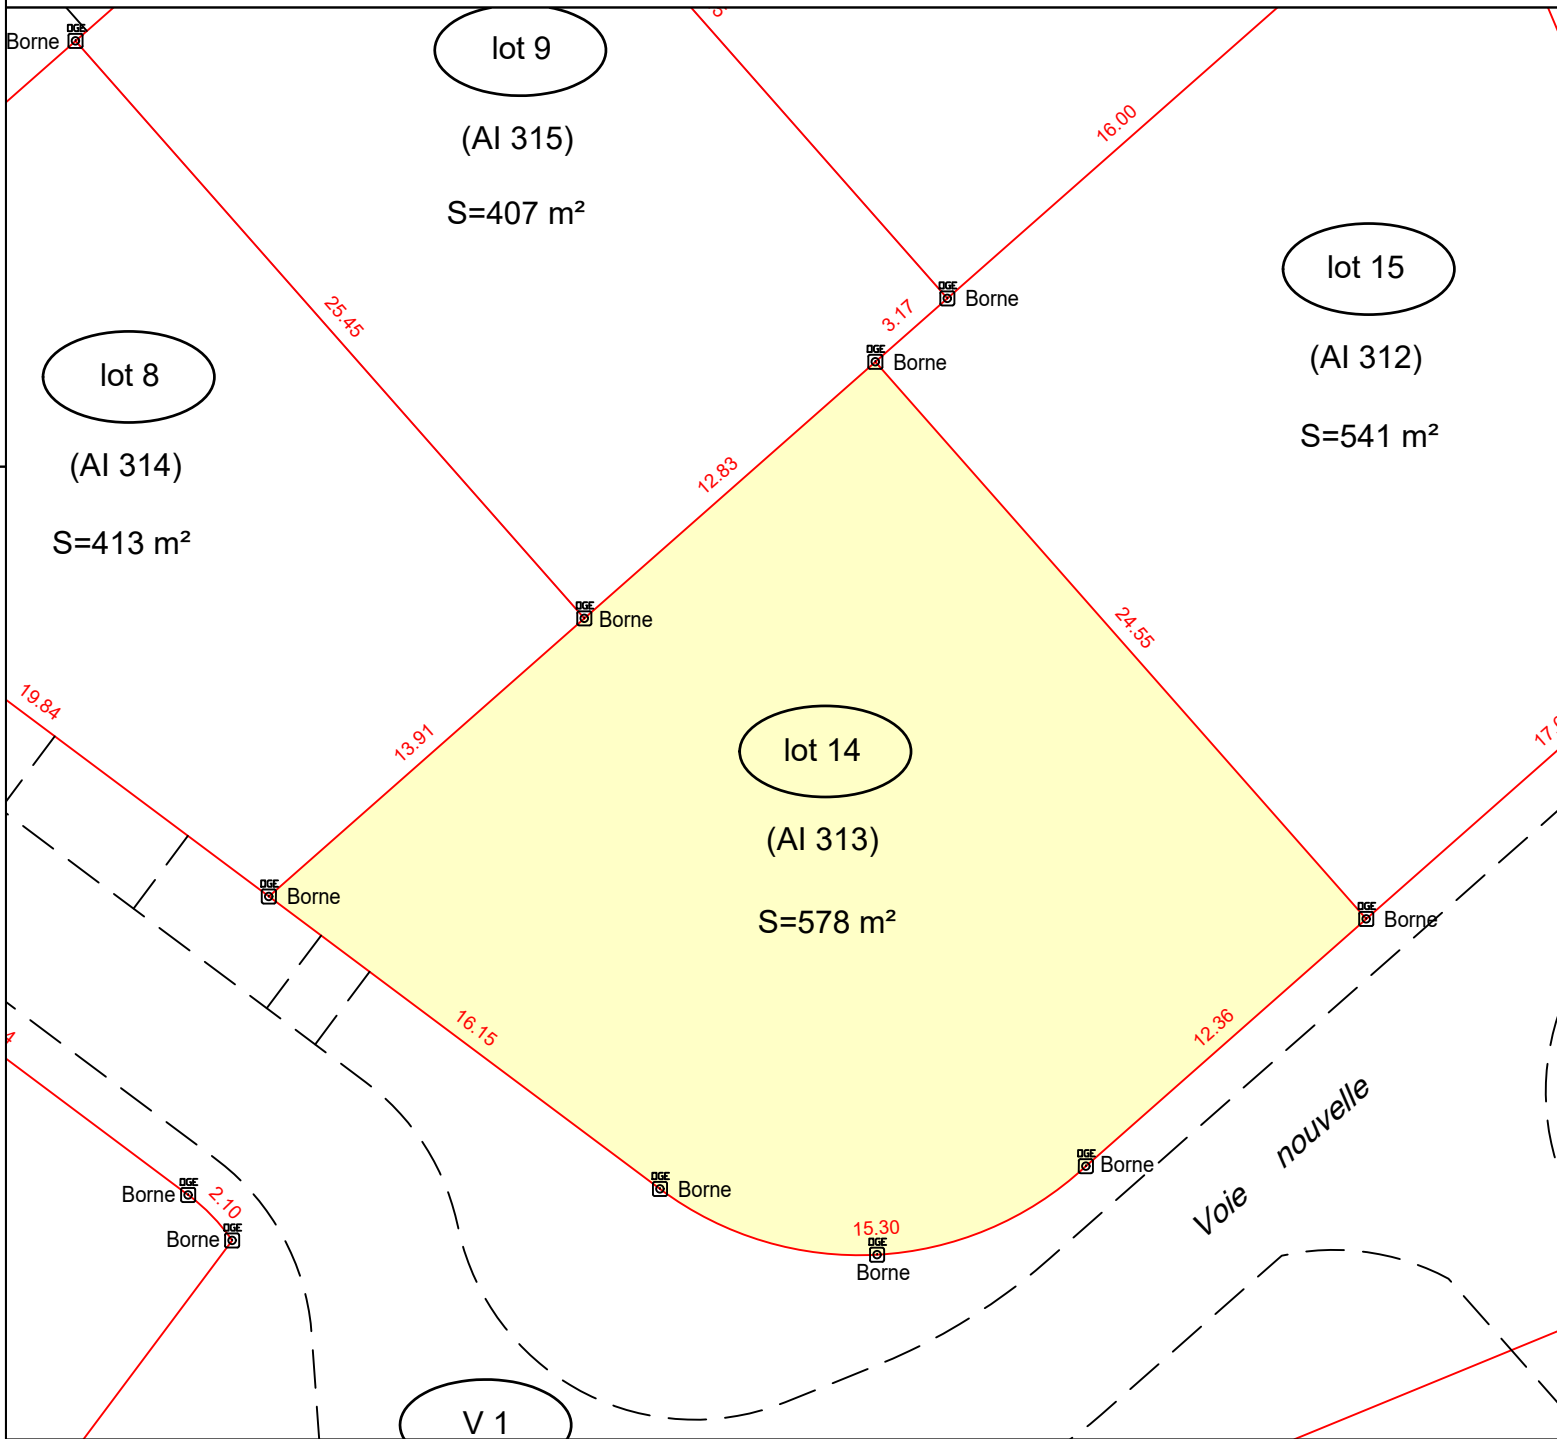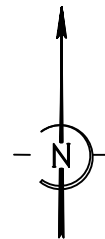

GEOMETRE-EXPERT
GARANT D'UN CADRE DE VIE DURABLE

SELARL GEO FLANDRES
Arthur LEVEUGLE
Ingénieur Géomètre-Expert
(successeur de J.F. GANOOTE)
403, Allée des Prêles
59270 BAILLEUL
T 03.28.41.23.06
arthur.leveugle@geometre-expert.fr

BORNAGE REALISE LE 06/05/2025
RATTACHEMENT PLANIMETRIQUE LAMBERT 93 CC50
PLAN DRESSE EN OCTOBRE 2024 PAR A. LEVEUGLE
INGENIEUR GEOMETRE-EXPERT A BAILLEUL.


Légende :	
(AI 100)	Désignation cadastrale
	Limite parcellaire
	Borne
	Cotation du périmètre du lot

ECHELLE : 1/250

SAINT OMER CAPELLE
Lotissement " Les Alouettes II "



Lot 15
Section AI n°312
Surface: 541m²

PLAN DE SITUATION
(sans échelle)

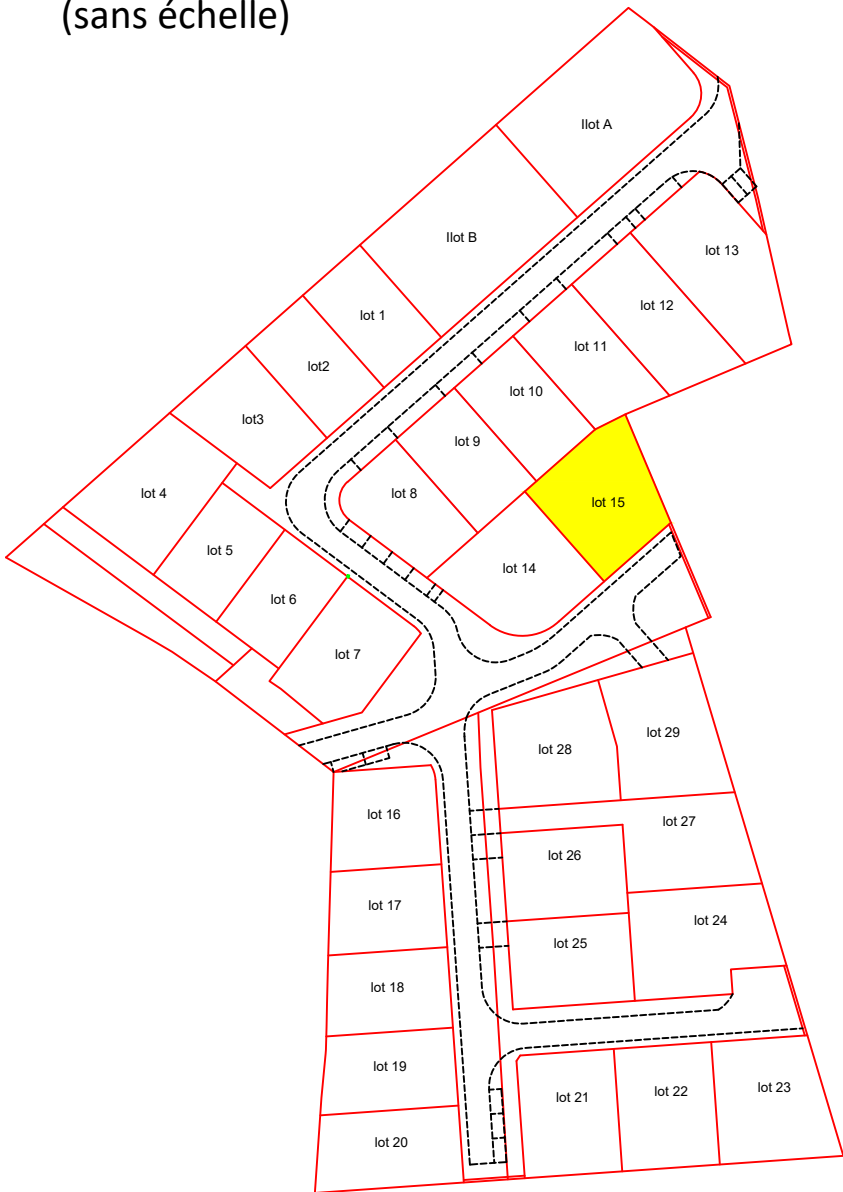

PLAN DE BORNAGE

Lot 15

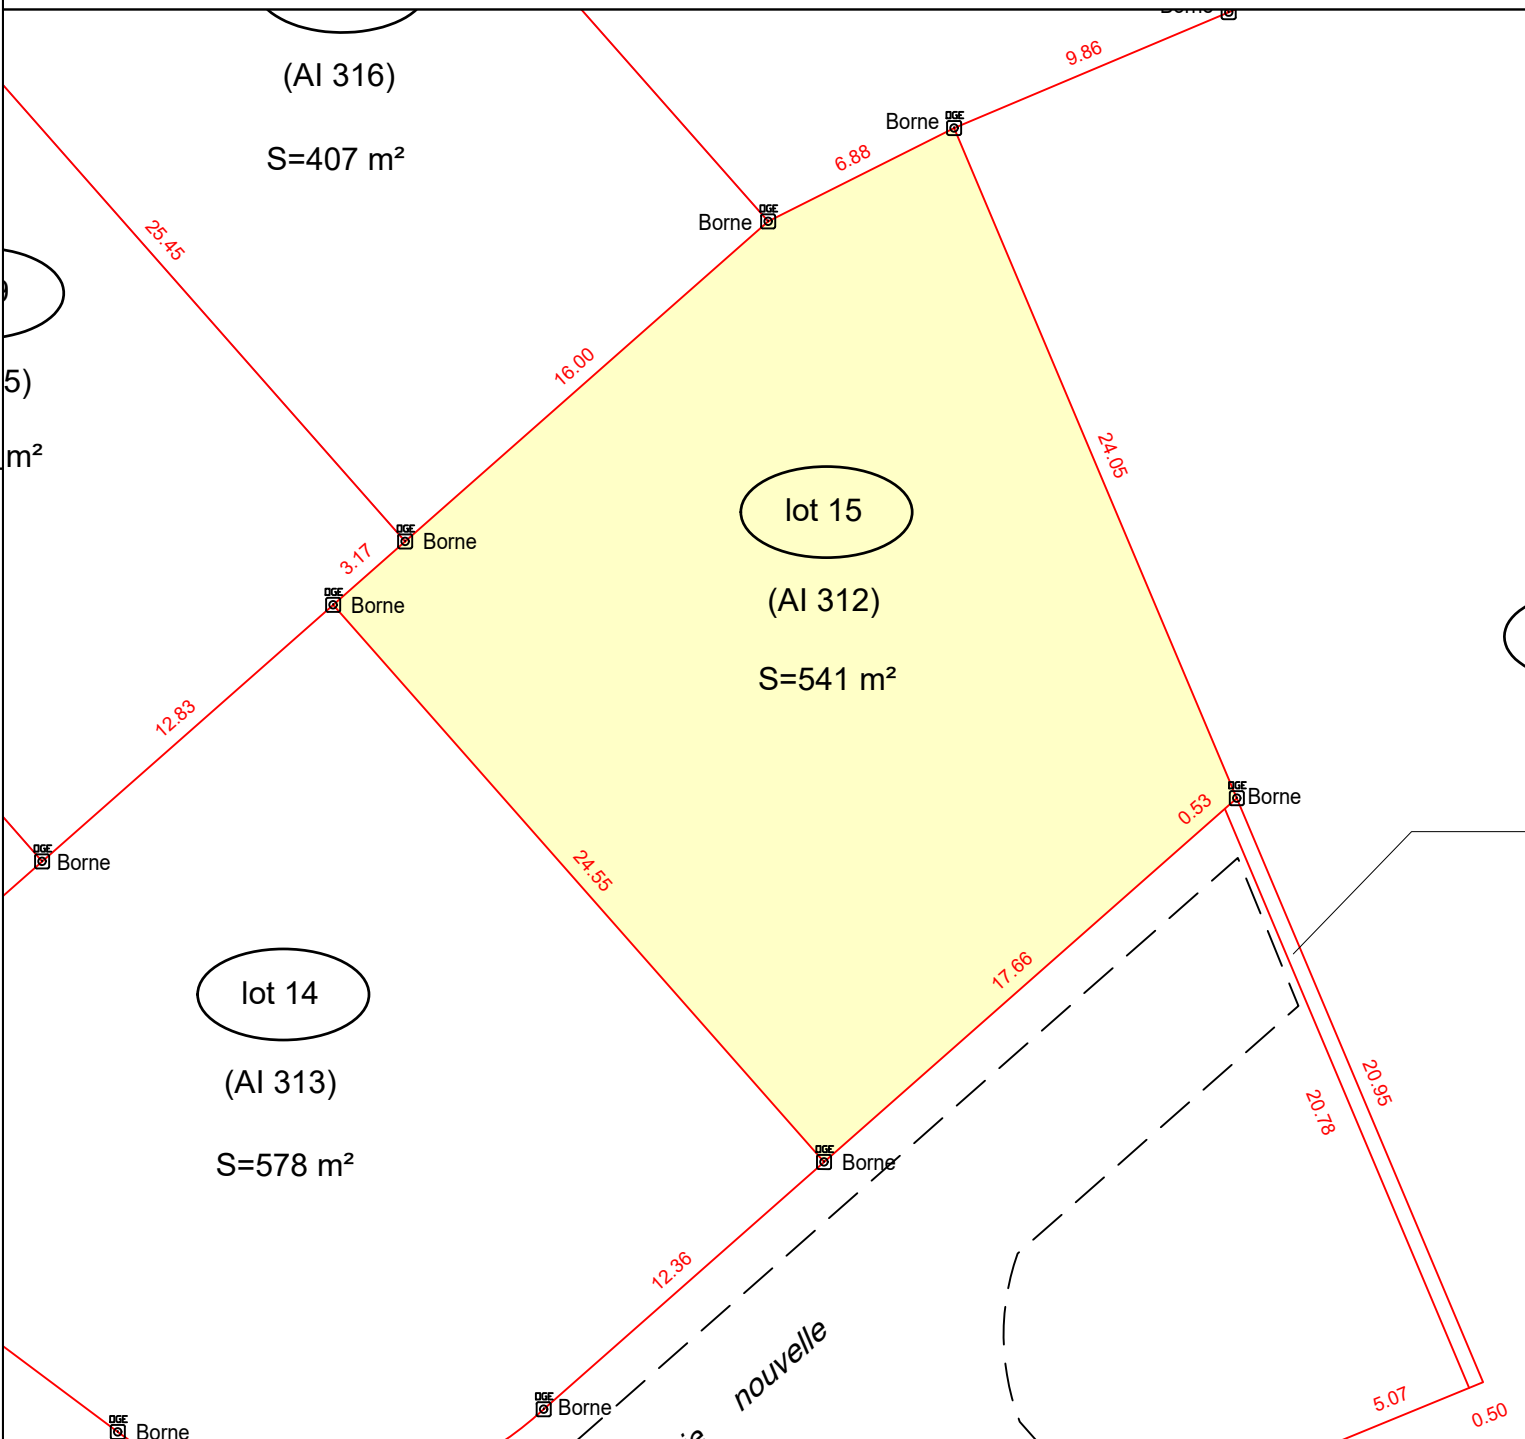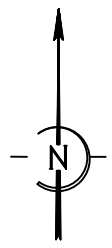



GEOMETRE-EXPERT
GARANT D'UN CADRE DE VIE DURABLE

SELARL GEO FLANDRES
Arthur LEVEUGLE
Ingénieur Géomètre-Expert
(successeur de J.F. GANOOTE)
403, Allée des Prêles
59270 BAILLEUL
T 03.28.41.23.06
arthur.leveugle@geometre-expert.fr

Légende :

(AI 100)	Désignation cadastrale
	Limite parcellaire
	Borne
	Cotation du périmètre du lot

ECHELLE : 1/250



8026

BORNAGE REALISE LE 06/05/2025
RATTACHEMENT PLANIMETRIQUE LAMBERT 93 CC50
PLAN DRESSE EN OCTOBRE 2024 PAR A. LEVEUGLE
INGENIEUR GEOMETRE-EXPERT A BAILLEUL.



SAINT OMER CAPELLE
Lotissement " Les Alouettes II "

Lot 16
Section AI n°283
Surface: 441m²

PLAN DE SITUATION
(sans échelle)

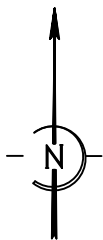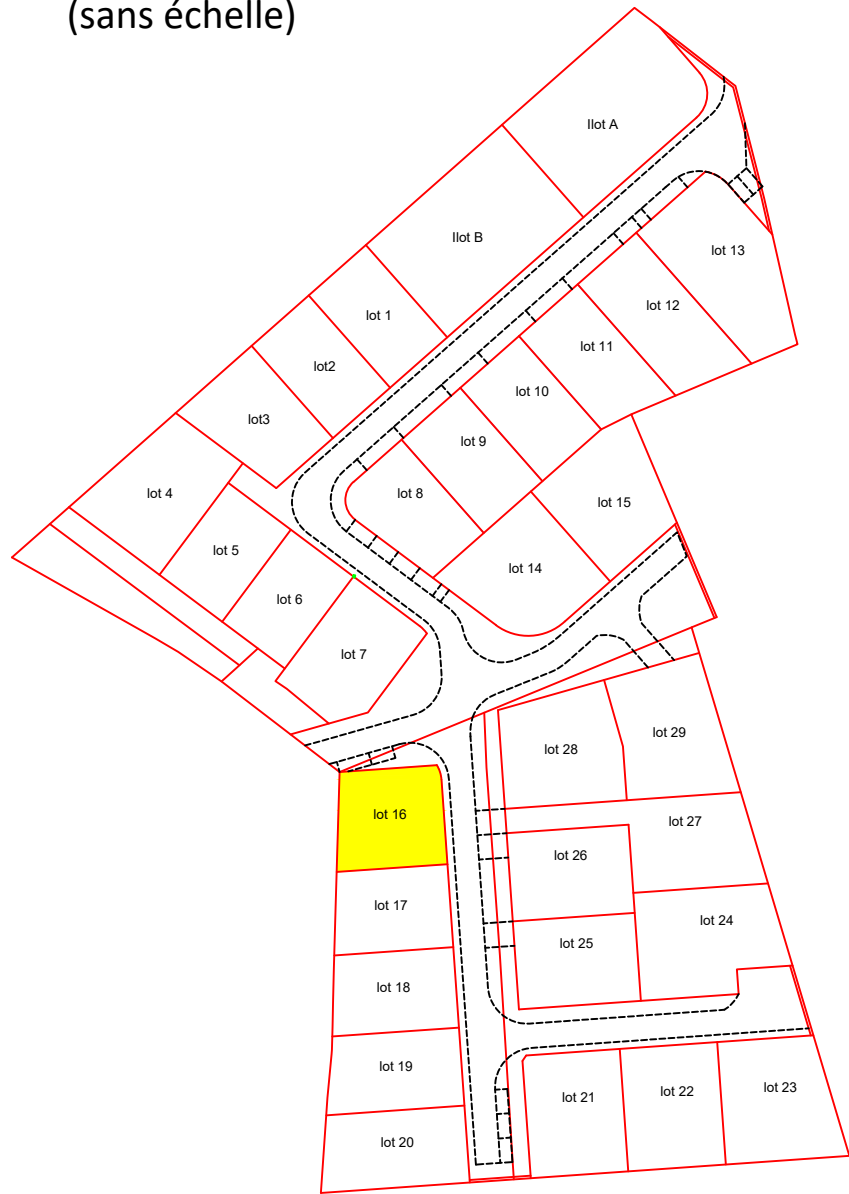

PLAN DE BORNAGE
Lot 16

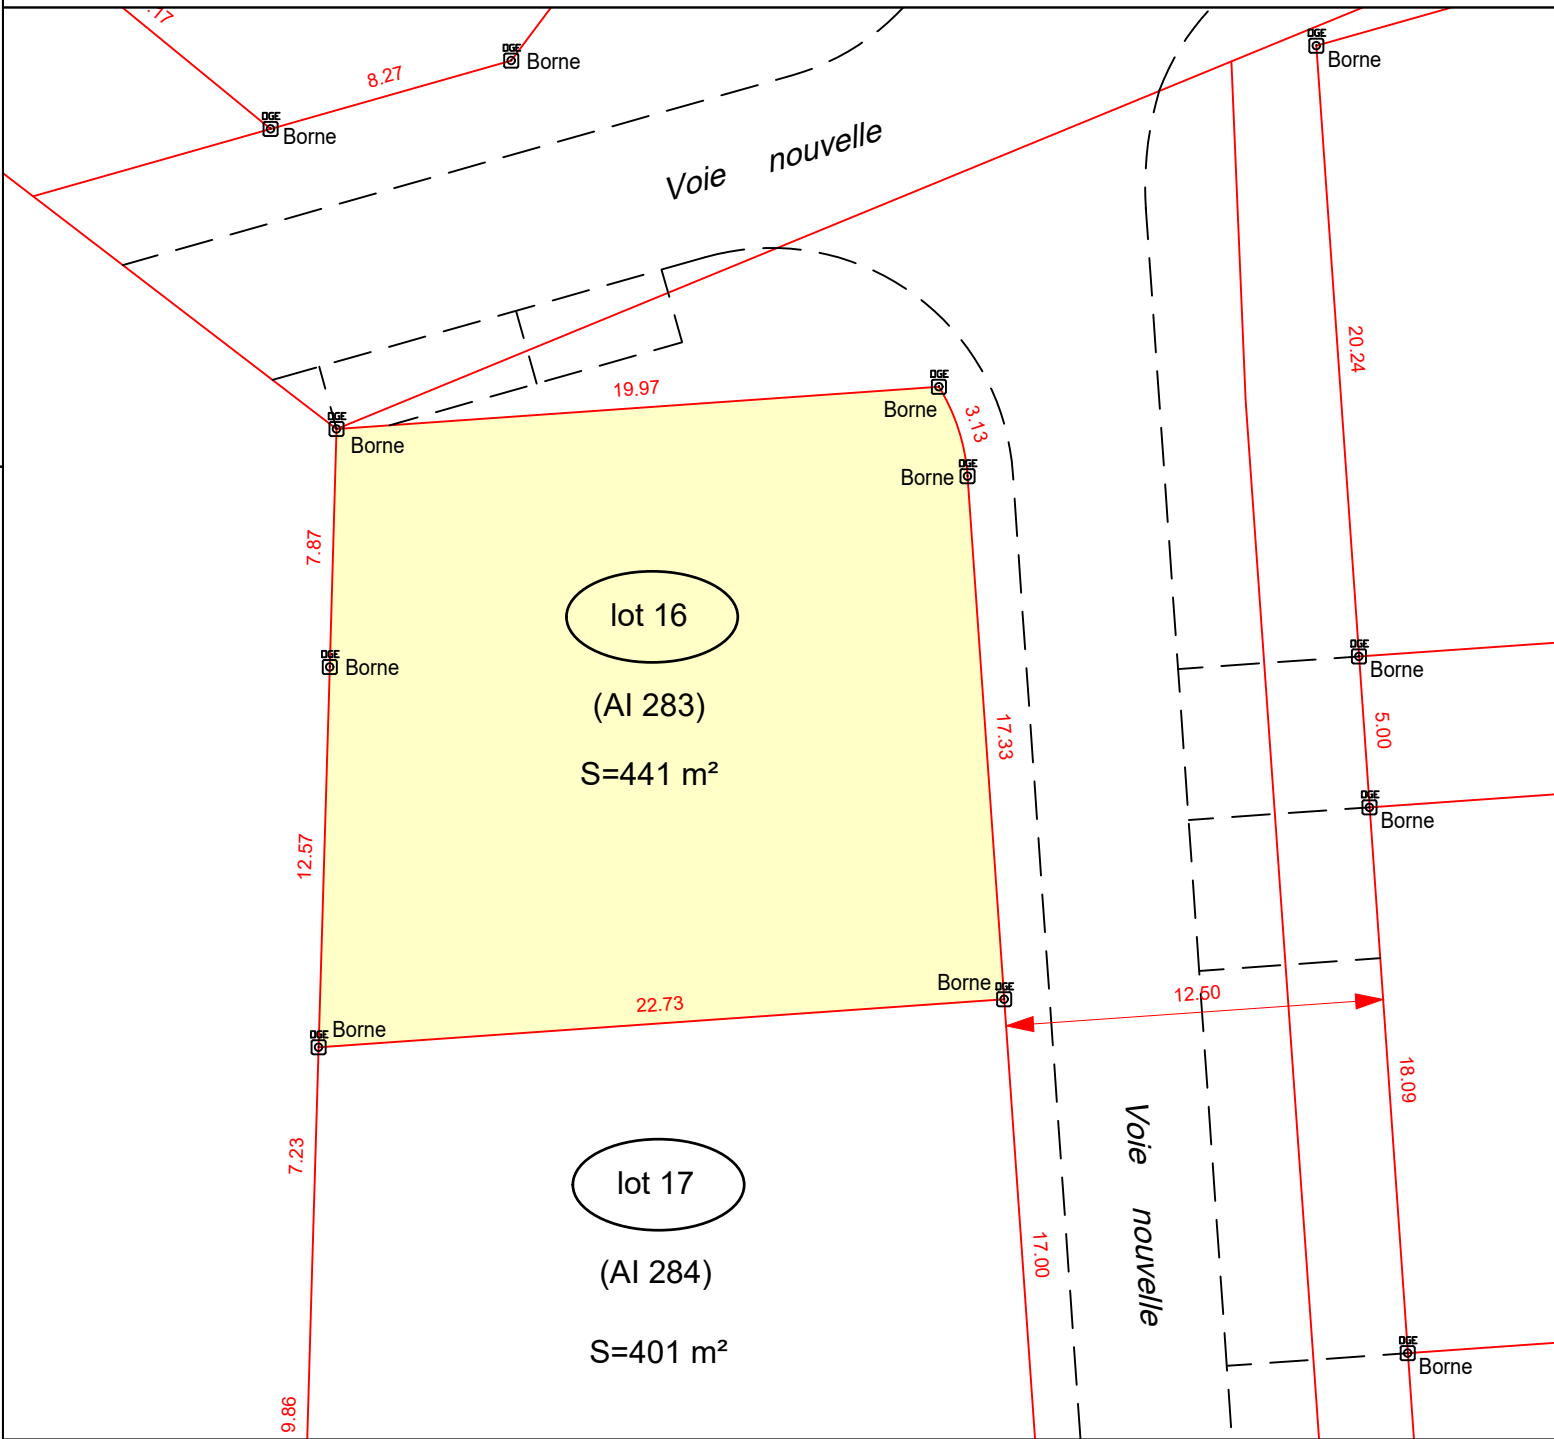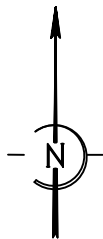

GEOMETRE-EXPERT
GARANT D'UN CADRE DE VIE DURABLE

SELARL GEO FLANDRES
Arthur LEVEUGLE
Ingénieur Géomètre-Expert
(successeur de J.F. GANOOTE)
403, Allée des Prêles
59270 BAILLEUL
T 03.28.41.23.06
arthur.leveugle@geometre-expert.fr

BORNAGE REALISE LE 06/05/2025
RATTACHEMENT PLANIMETRIQUE LAMBERT 93 CC50
PLAN DRESSE EN OCTOBRE 2024 PAR A. LEVEUGLE
INGENIEUR GEOMETRE-EXPERT A BAILLEUL.

Légende :	
(AI 100)	Désignation cadastrale
	Limite parcellaire
	Borne
	Cotation du périmètre du lot


ECHELLE : 1/250

SAINT OMER CAPELLE
Lotissement " Les Alouettes II "

Lot 17
Section AI n°284
Surface: 401m²



PLAN DE SITUATION

(sans échelle)

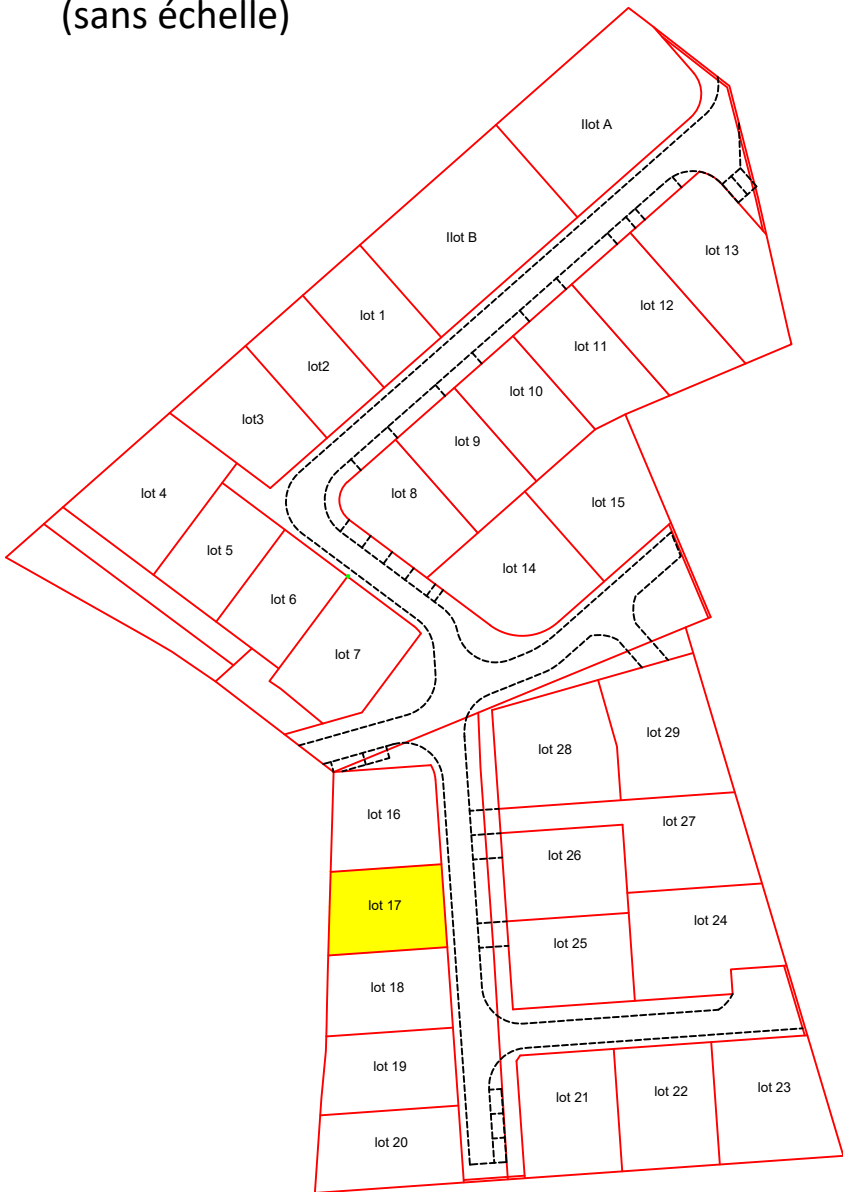

PLAN DE BORNAGE

Lot 17

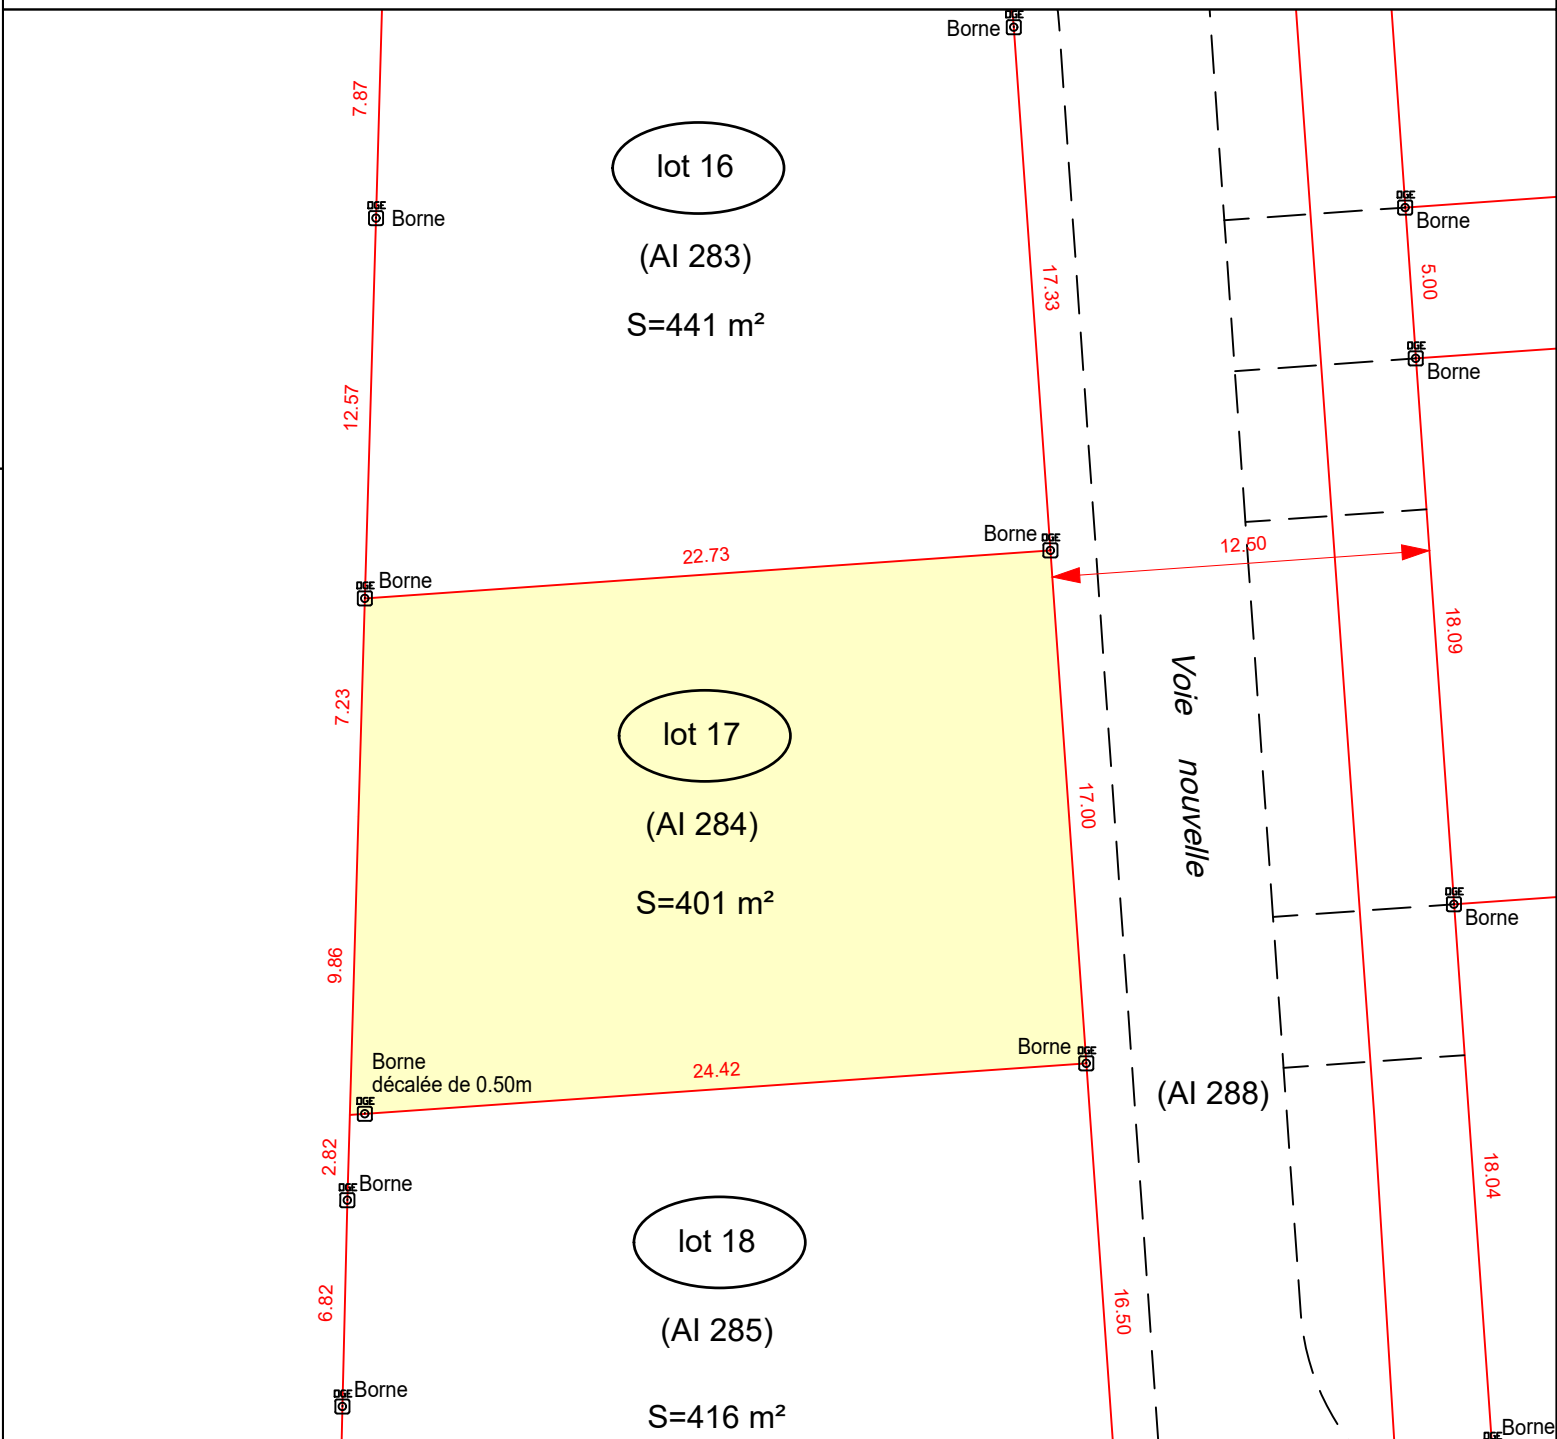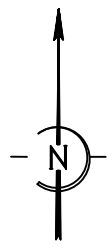

GEOMETRE-EXPERT
GARANT D'UN CADRE DE VIE DURABLE

SELARL GEO FLANDRES
Arthur LEVEUGLE
Ingénieur Géomètre-Expert
(successeur de J.F. GANOOTE)
403, Allée des Prêles
59270 BAILLEUL
T 03.28.41.23.06
arthur.leveugle@geometre-expert.fr

Légende :	
(AI 100)	Désignation cadastrale
	Limite parcellaire
	Borne
	Cotation du périmètre du lot

BORNAGE REALISE LE 06/05/2025
RATTACHEMENT PLANIMETRIQUE LAMBERT 93 CC50
PLAN DRESSE EN OCTOBRE 2024 PAR A. LEVEUGLE
INGENIEUR GEOMETRE-EXPERT A BAILLEUL.

ECHELLE : 1/250

SAINT OMER CAPELLE

Lotissement " Les Alouettes II "


Lot 18

Section AI n°285

Surface: 416m²


PLAN DE SITUATION

(sans échelle)

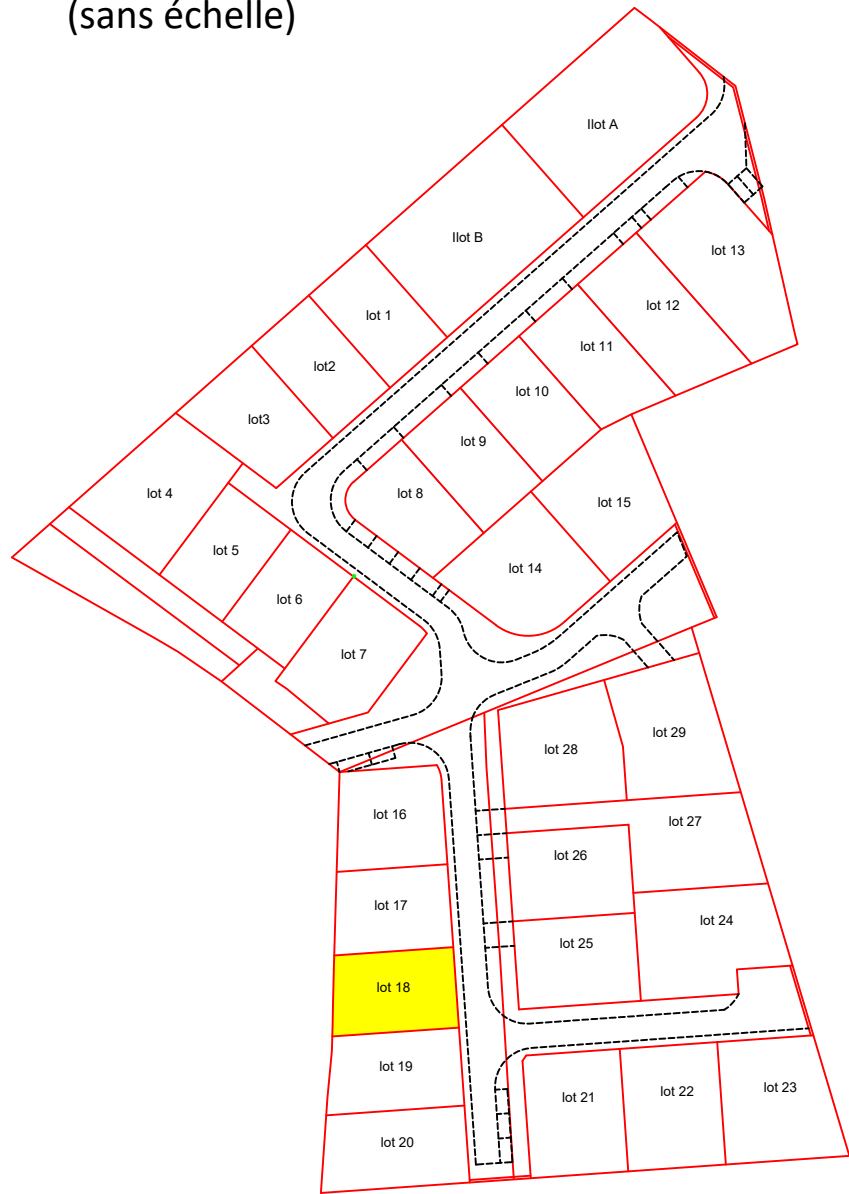

PLAN DE BORNAGE

Lot 18

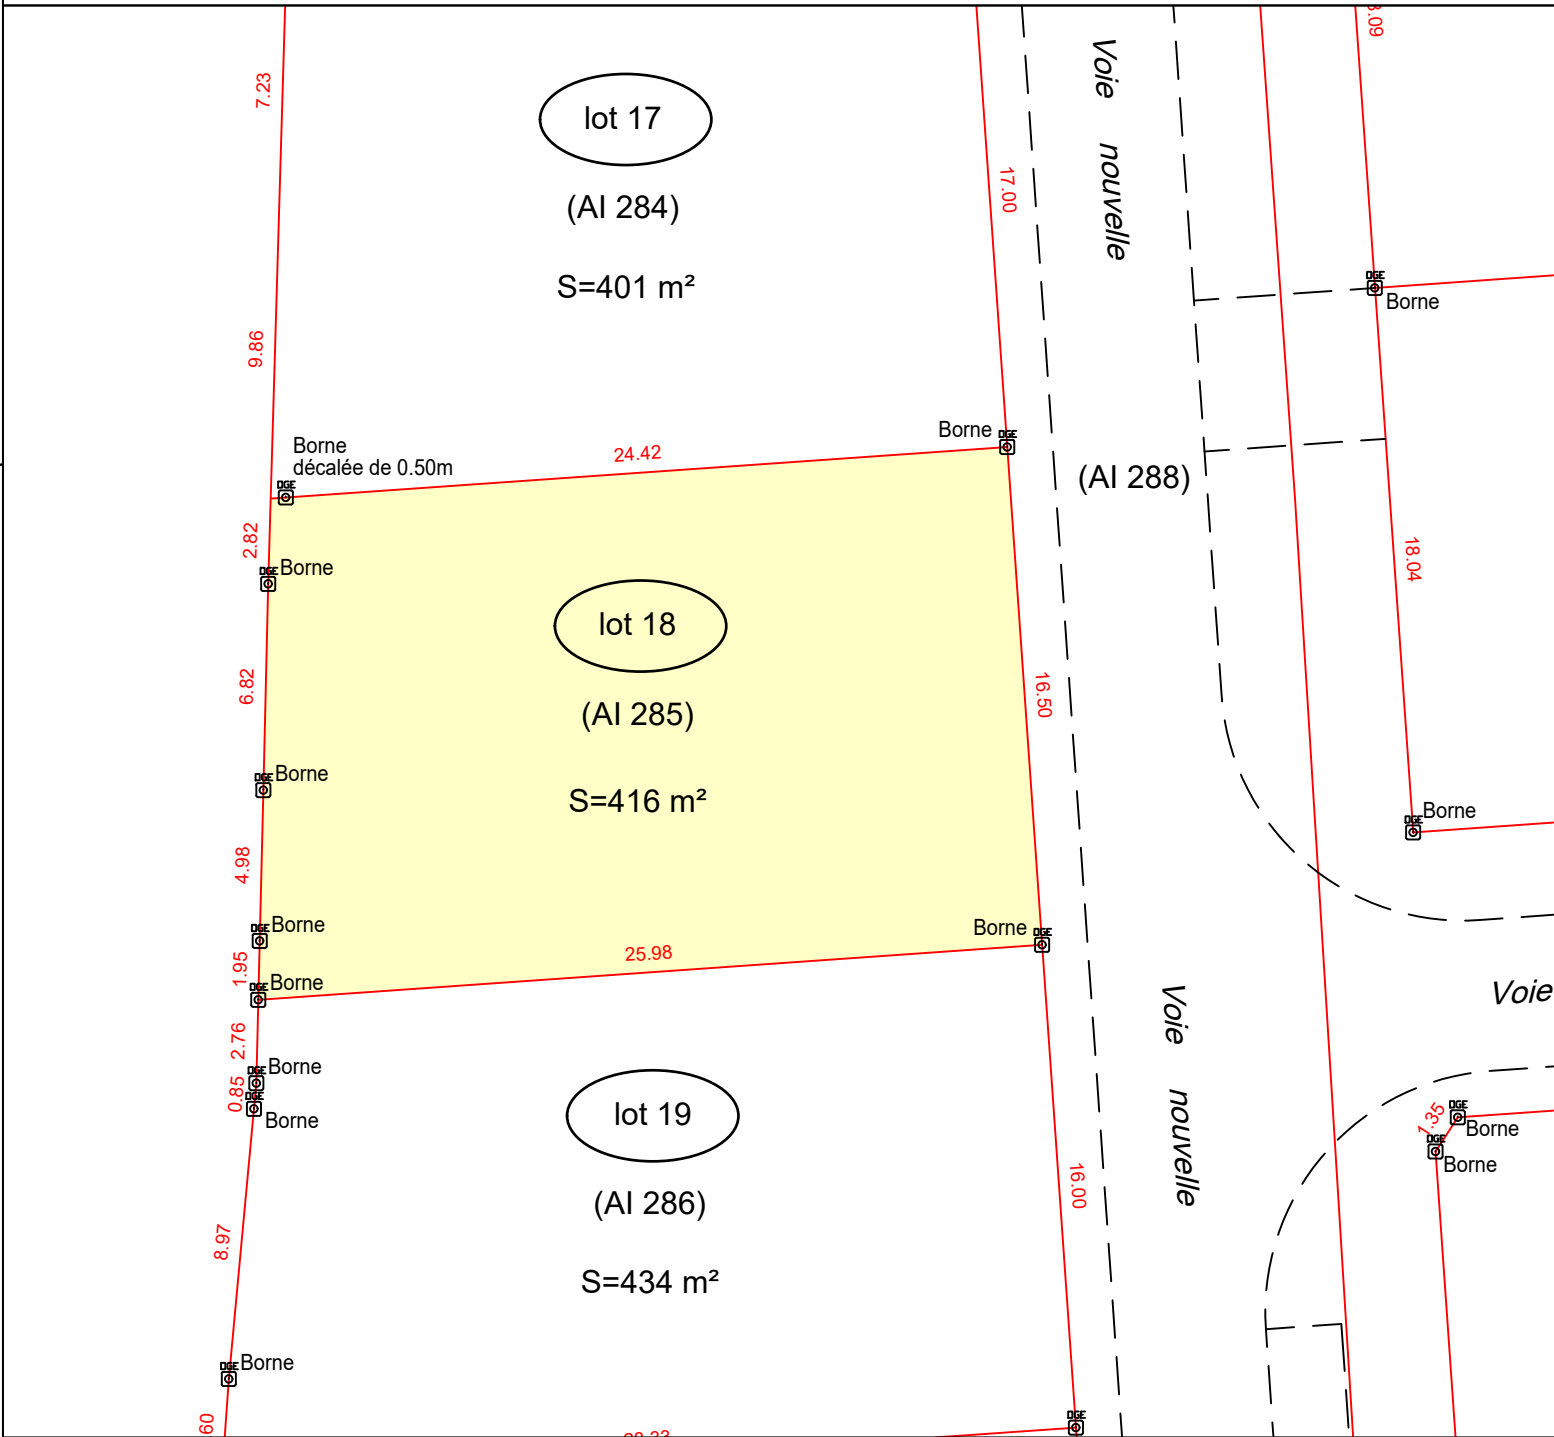

GEOMETRE-EXPERT
GARANT D'UN CADRE DE VIE DURABLE

SELARL GEO FLANDRES
Arthur LEVEUGLE
Ingénieur Géomètre-Expert
(successeur de J.F. GANOOTE)
403, Allée des Prêles
59270 BAILLEUL
T 03.28.41.23.06
arthur.leveugle@geometre-expert.fr

BORNAGE REALISE LE 06/05/2025
RATTACHEMENT PLANIMETRIQUE LAMBERT 93 CC50
PLAN DRESSE EN OCTOBRE 2024 PAR A. LEVEUGLE
INGENIEUR GEOMETRE-EXPERT A BAILLEUL.


Légende :	
(AI 100)	Désignation cadastrale
	Limite parcellaire
	Borne
	Cotation du périmètre du lot

ECHELLE : 1/250


SAINT OMER CAPELLE
Lotissement " Les Alouettes II "

Lot 19
Section AI n°286
Surface: 434m²

PLAN DE SITUATION
(sans échelle)

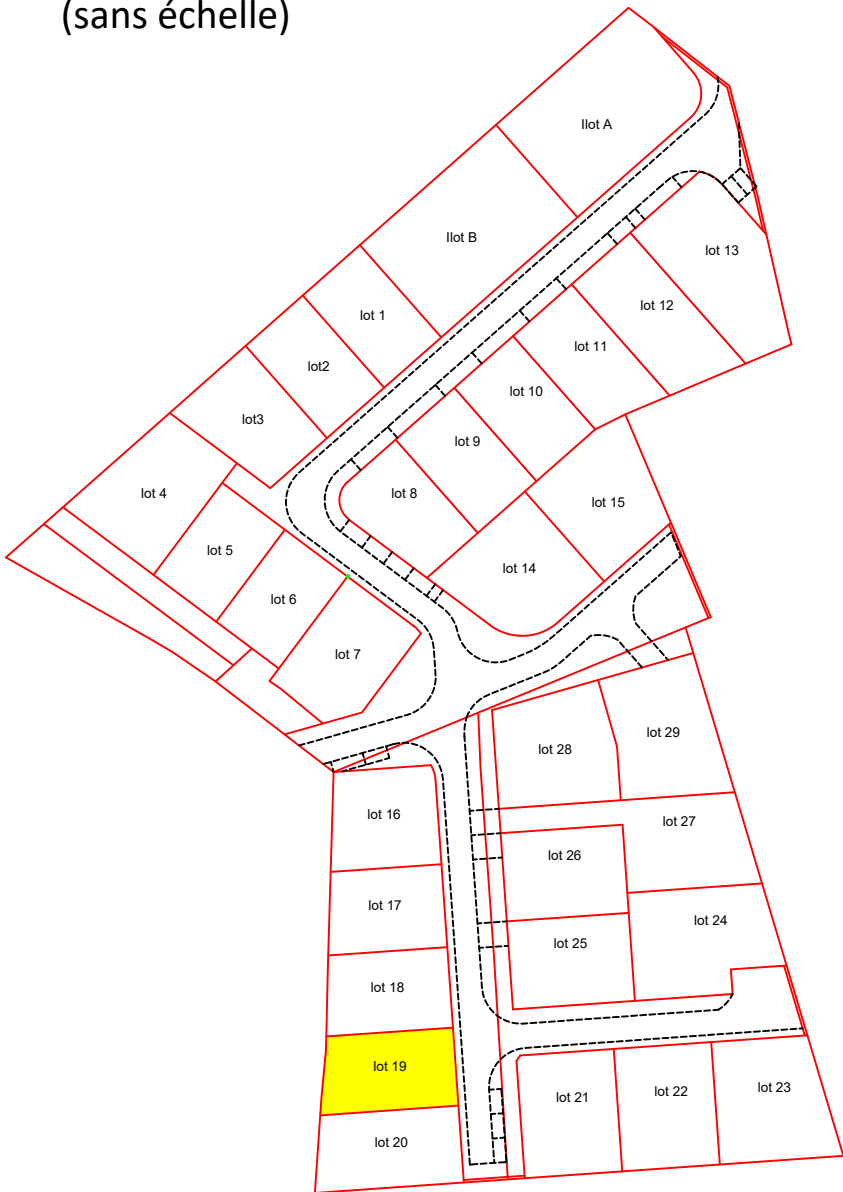

PLAN DE BORNAGE
Lot 19

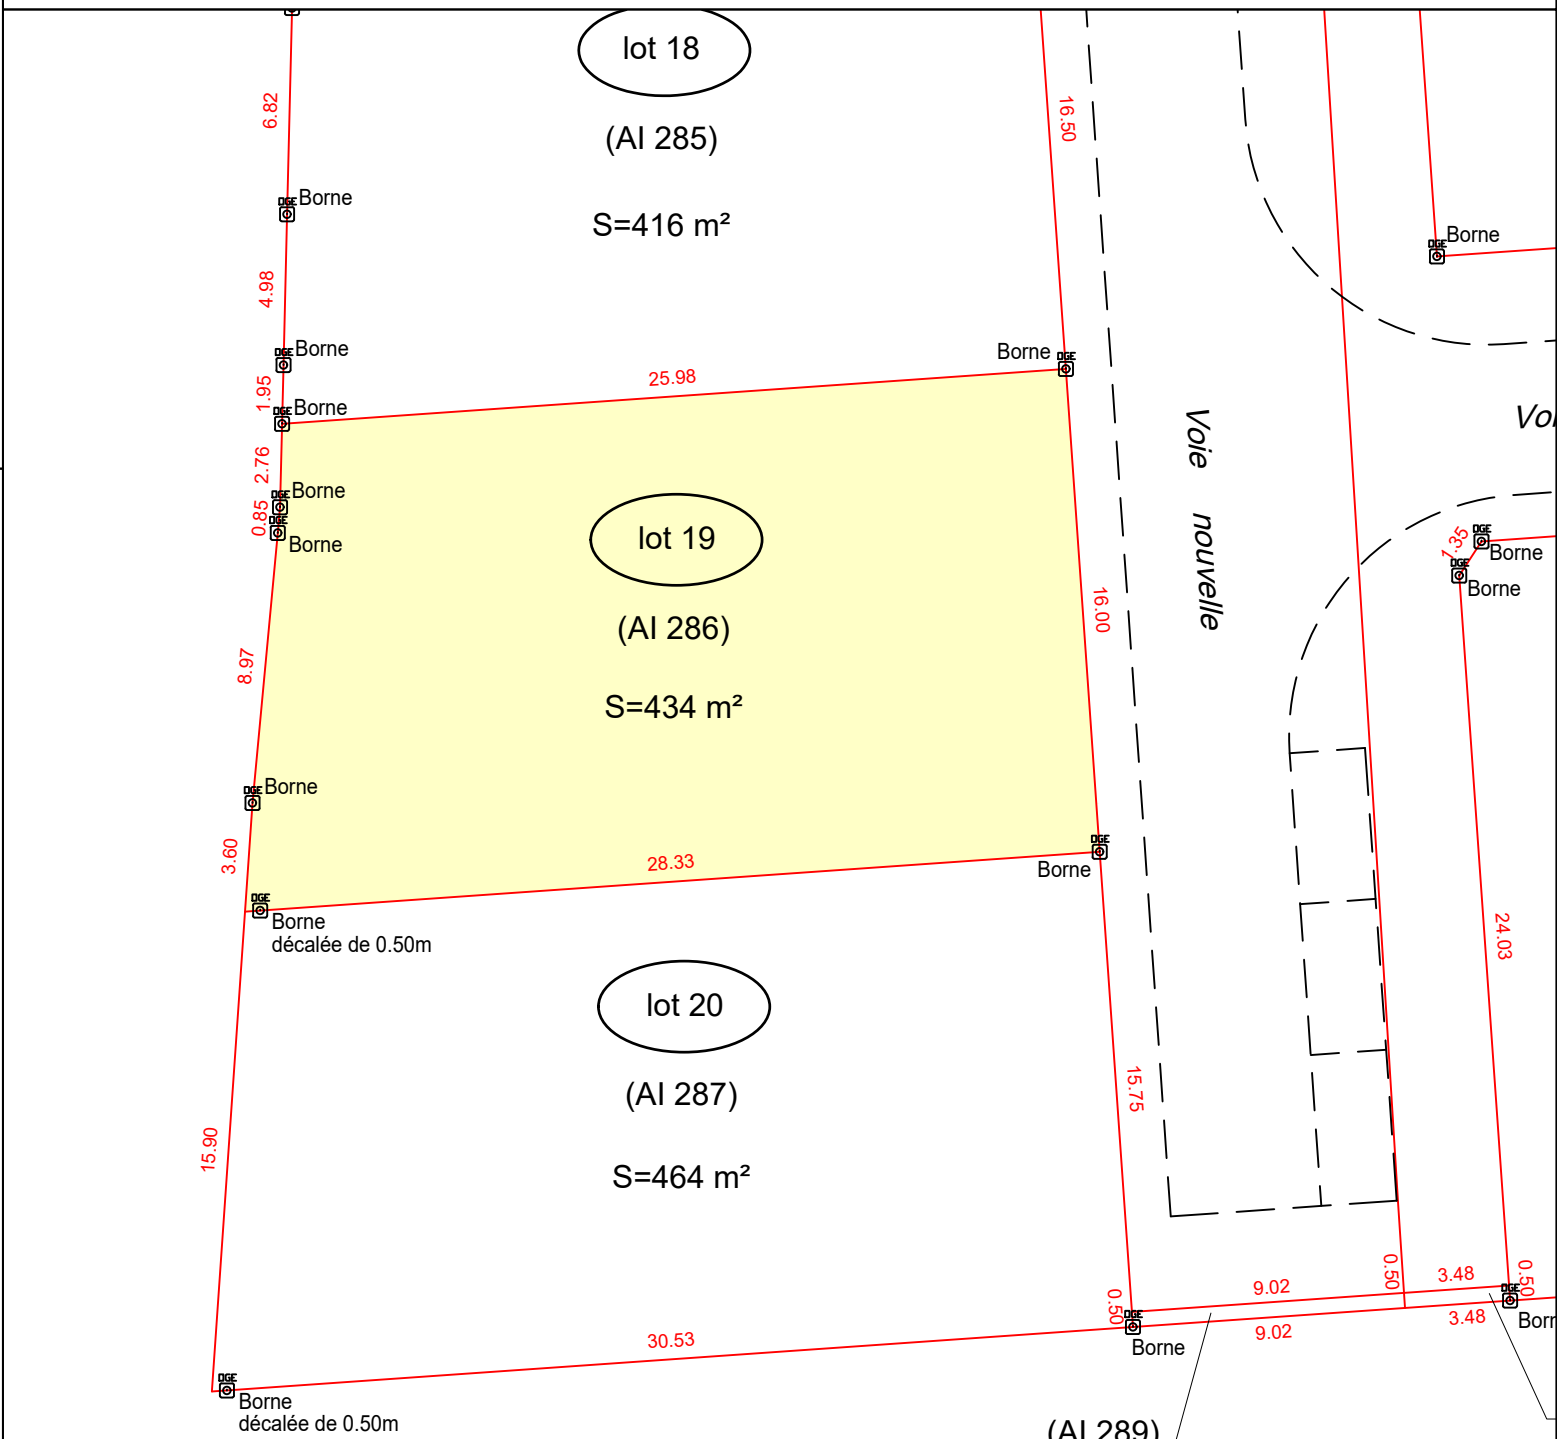



GEOMETRE-EXPERT
GARANT D'UN CADRE DE VIE DURABLE

SELARL GEO FLANDRES
Arthur LEVEUGLE
Ingénieur Géomètre-Expert
(successeur de J.F. GANOOTE)
403, Allée des Prêles
59270 BAILLEUL
T 03.28.41.23.06
arthur.leveugle@geometre-expert.fr

Légende :

(AI 100)	Désignation cadastrale
	Limite parcellaire
	Borne
	Cotation du périmètre du lot

ECHELLE : 1/250



8026

BORNAGE REALISE LE 06/05/2025
RATTACHEMENT PLANIMETRIQUE LAMBERT 93 CC50
PLAN DRESSE EN OCTOBRE 2024 PAR A. LEVEUGLE
INGENIEUR GEOMETRE-EXPERT A BAILLEUL.



SAINT OMER CAPELLE
Lotissement " Les Alouettes II "

Lot 20
Section AI n°287
Surface: 464m²

PLAN DE SITUATION
(sans échelle)

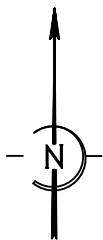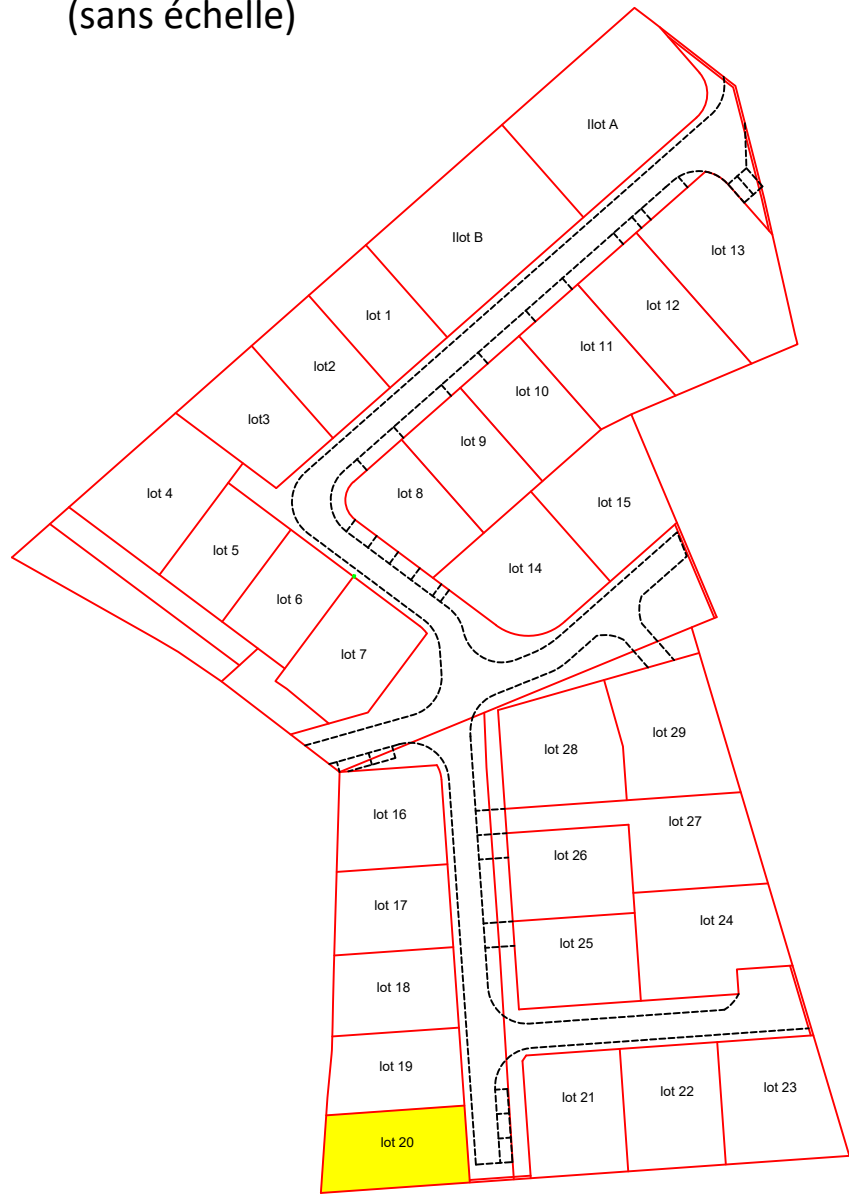

PLAN DE BORNAGE
Lot 20

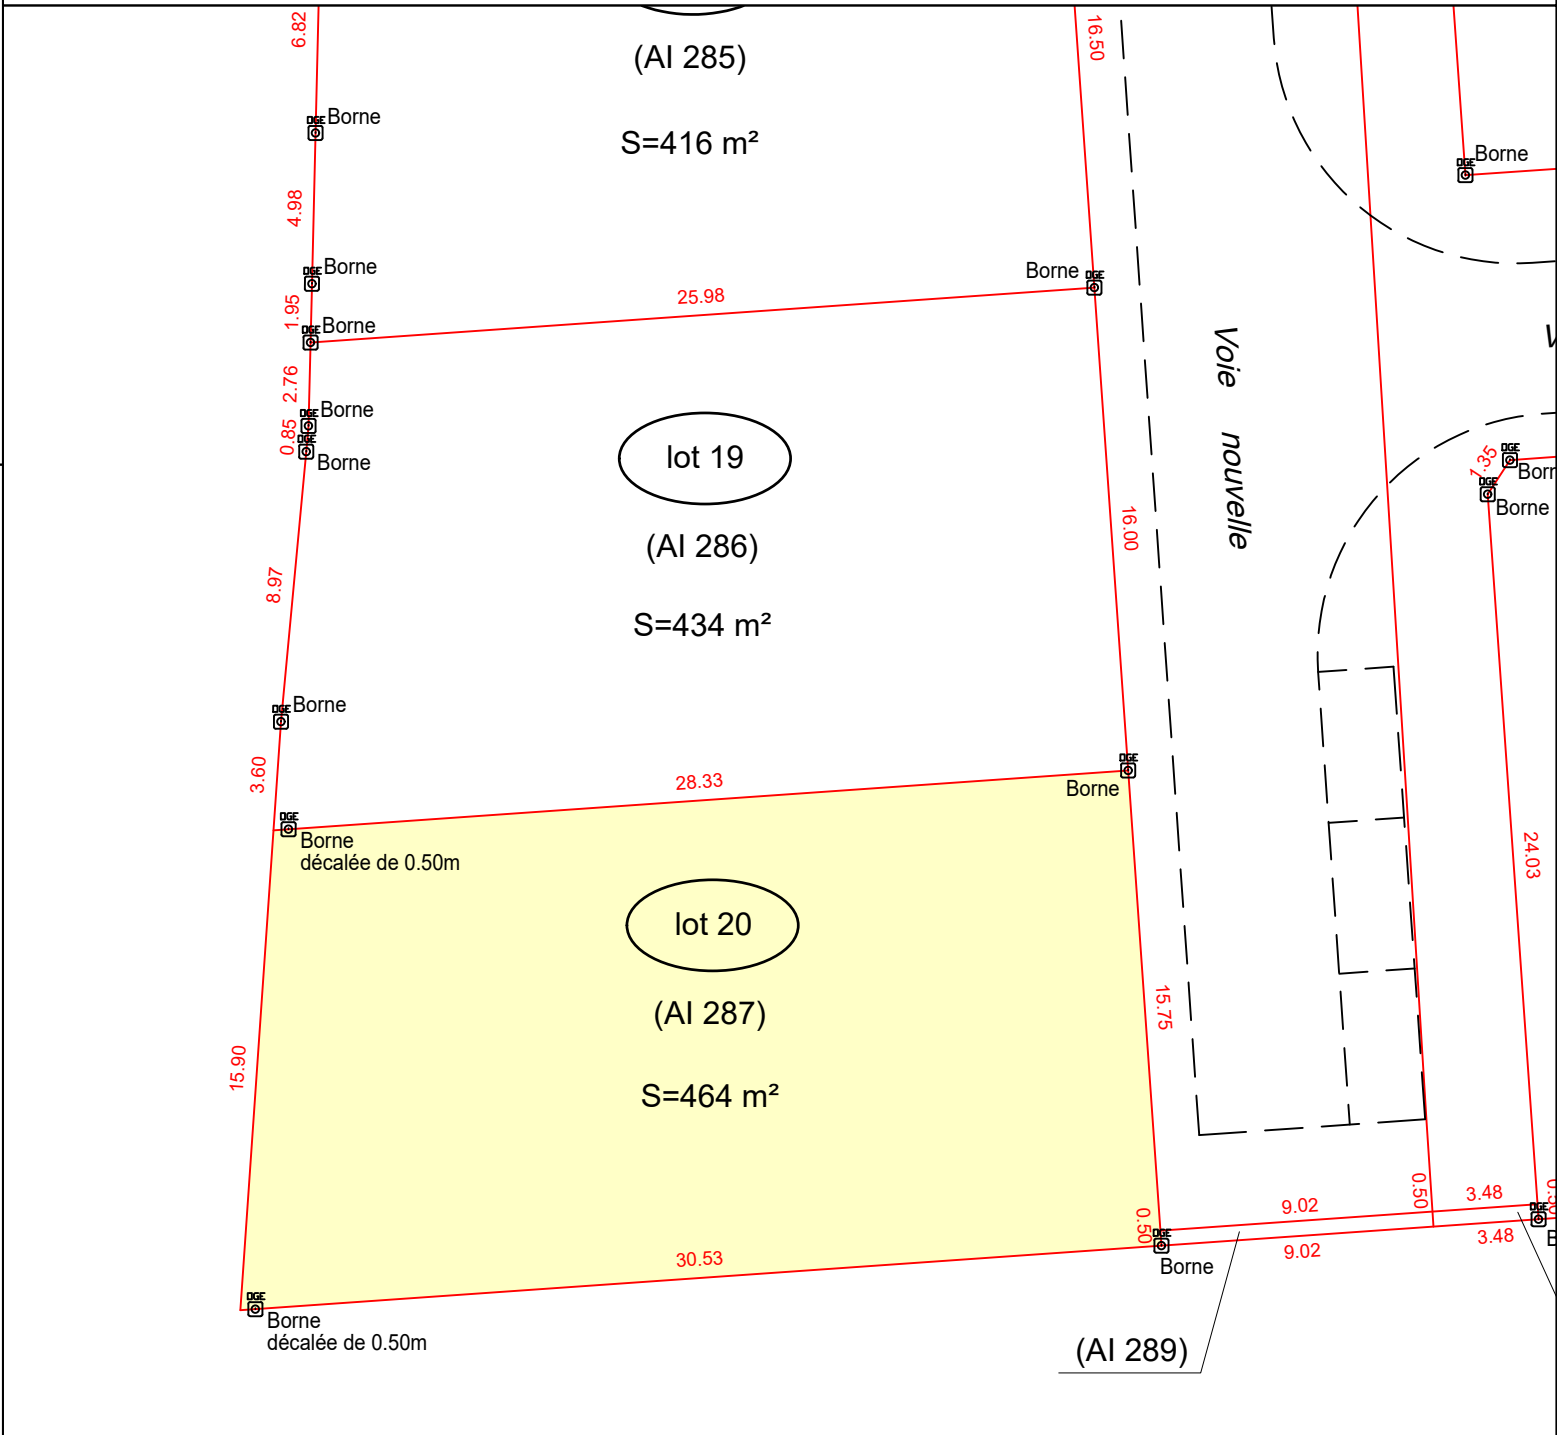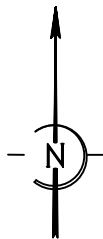

GEOMETRE-EXPERT
GARANT D'UN CADRE DE VIE DURABLE

SELARL GEO FLANDRES
Arthur LEVEUGLE
Ingénieur Géomètre-Expert
(successeur de J.F. GANOOTE)
403, Allée des Prêles
59270 BAILLEUL
T 03.28.41.23.06
arthur.leveugle@geometre-expert.fr

BORNAGE REALISE LE 06/05/2025
RATTACHEMENT PLANIMETRIQUE LAMBERT 93 CC50
PLAN DRESSE EN OCTOBRE 2024 PAR A. LEVEUGLE
INGENIEUR GEOMETRE-EXPERT A BAILLEUL.

Légende :	
(AI 100)	Désignation cadastrale
	Limite parcellaire
	Borne
	Cotation du périmètre du lot


ECHELLE : 1/250

Lot 21

Surface: 502m²



PLAN DE SITUATION

(sans échelle)

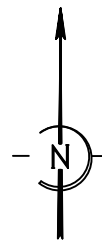

PLAN DE BORNAGE

Lot 21

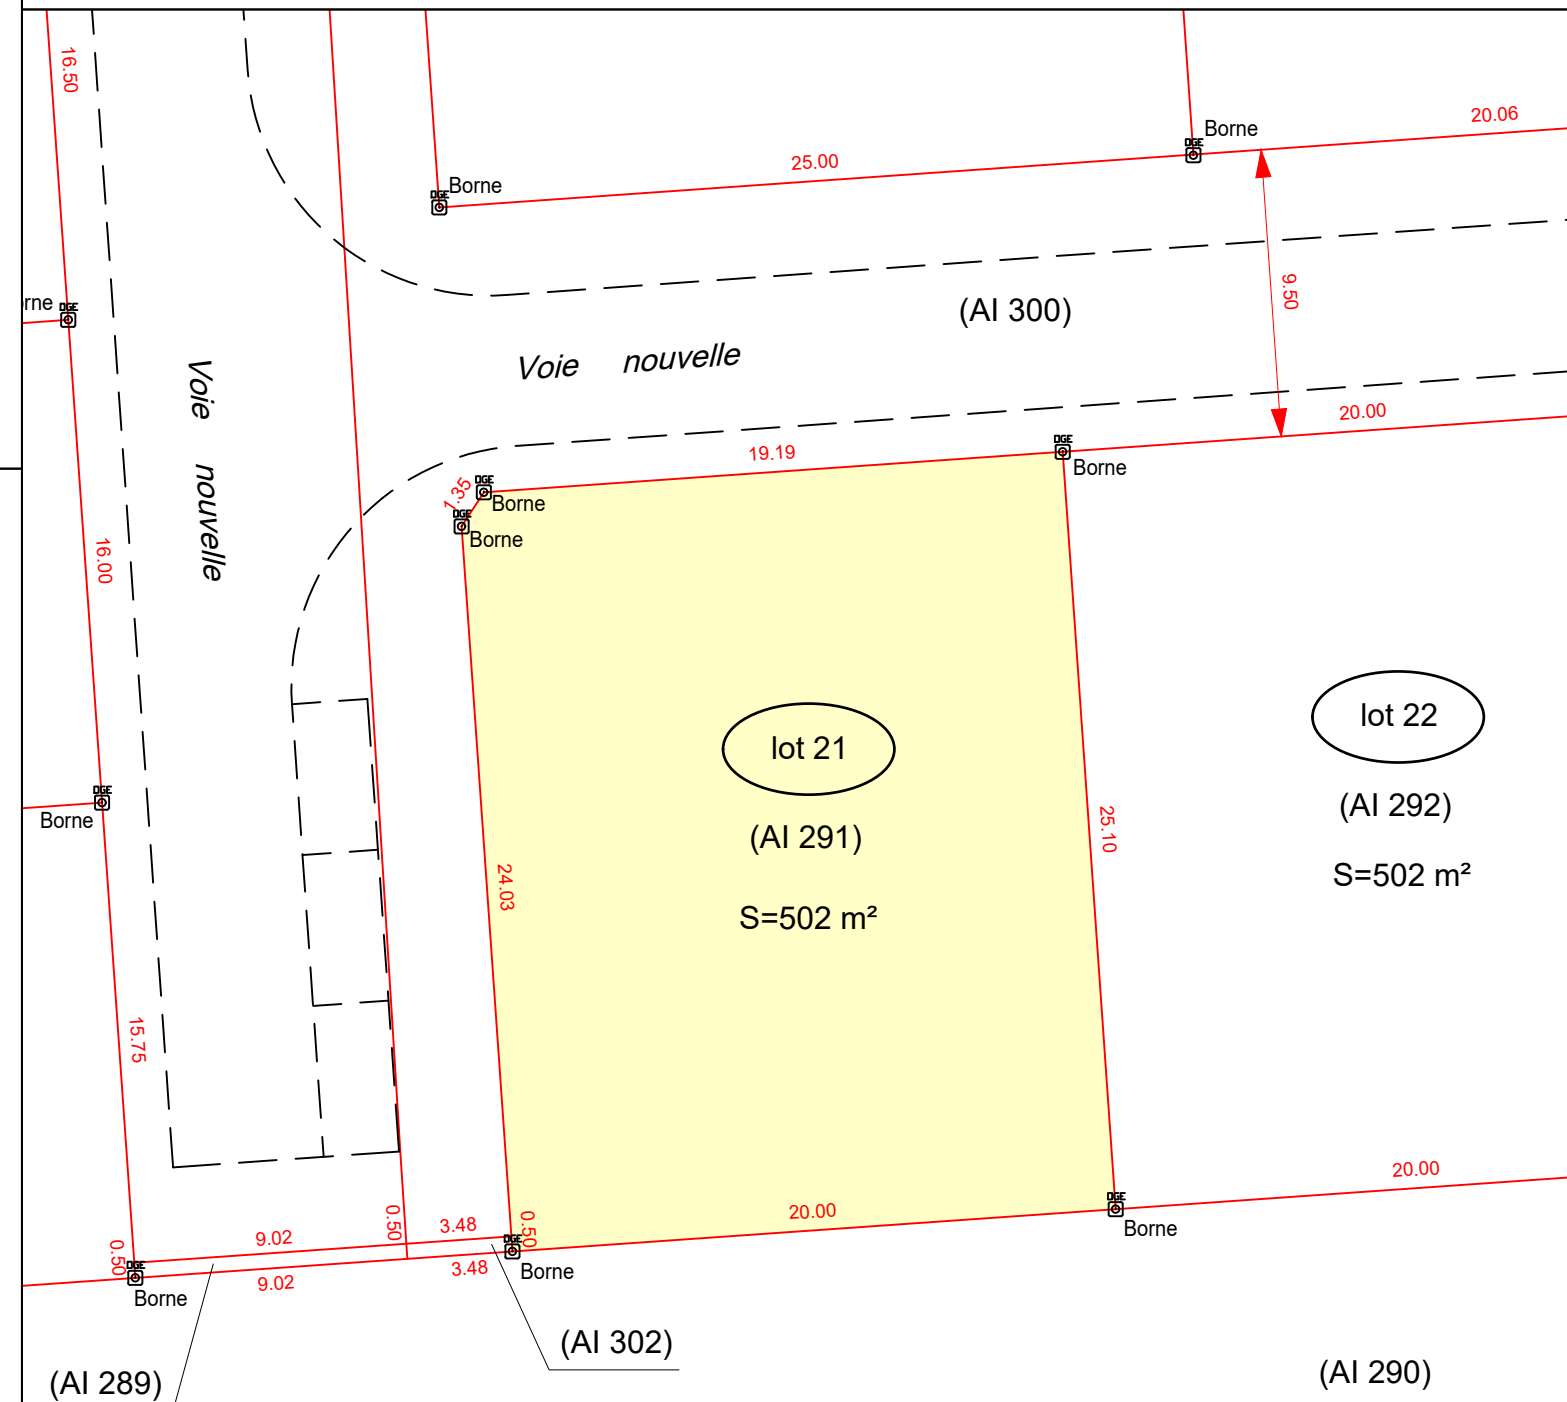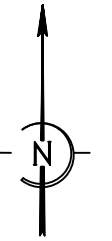

arthur.leveugle@geometre-expert.fr

PLAN DRESSE EN OCTOBRE 2024 PAR A. LEVEUGLE
INGENIEUR GEOMETRE-EXPERT A BAILLEUL.

Légende :


20.00	Cotation du périmètre du lot
-------	------------------------------

ECHELLE : 1/250


SAINT OMER CAPELLE
Lotissement " Les Alouettes II "

Lot 22
Section AI n°292
Surface: 502m²

PLAN DE SITUATION
(sans échelle)

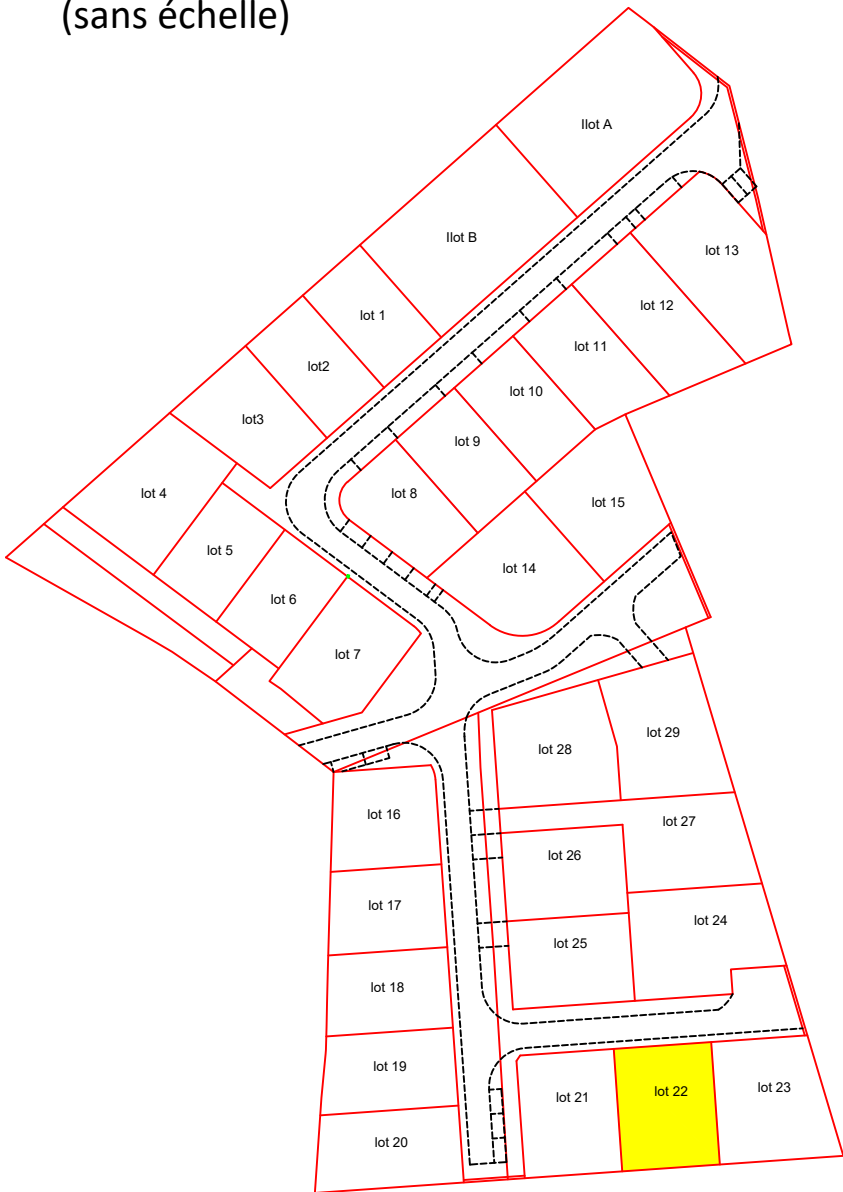

PLAN DE BORNAGE
Lot 22

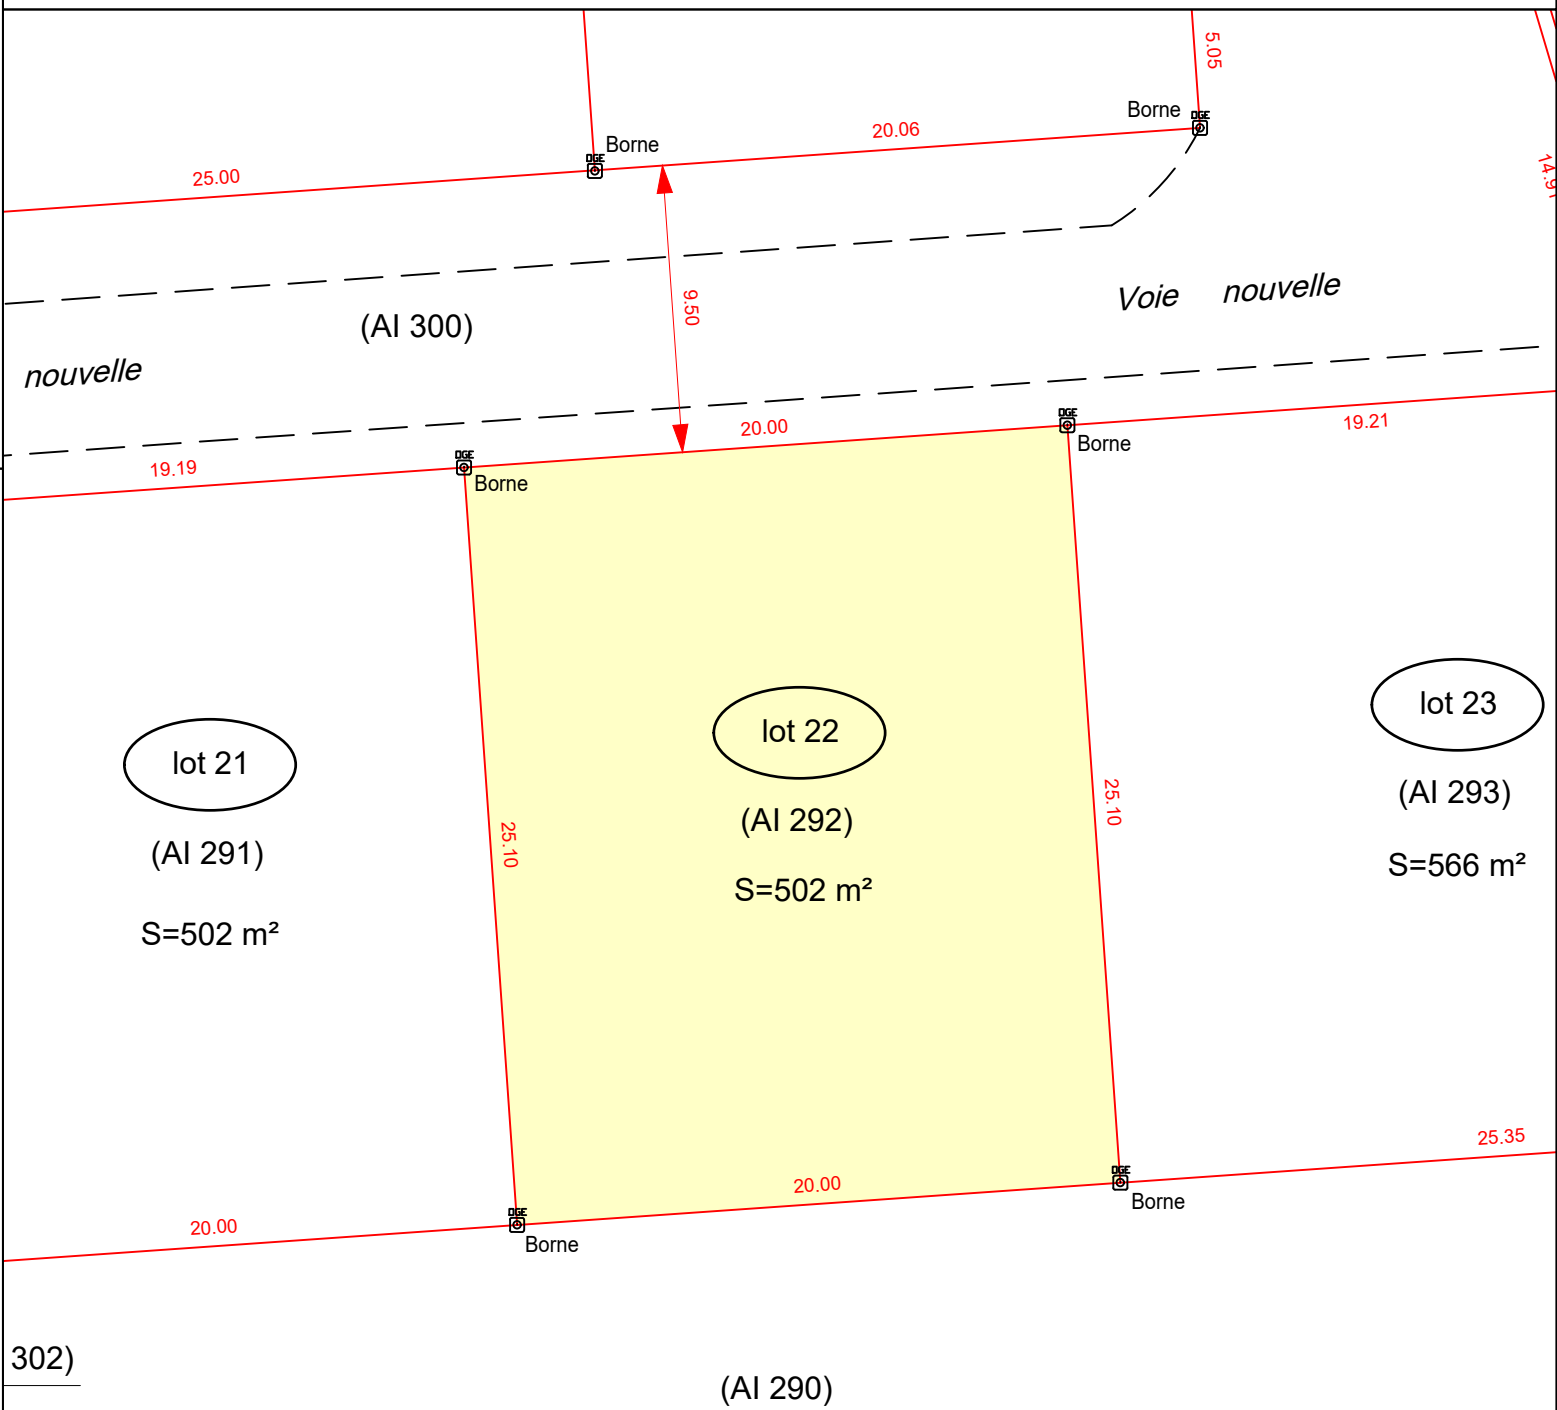



GEOMETRE-EXPERT
GARANT D'UN CADRE DE VIE DURABLE

SELARL GEO FLANDRES
Arthur LEVEUGLE
Ingénieur Géomètre-Expert
(successeur de J.F. GANOOTE)
403, Allée des Prêles
59270 BAILLEUL
T 03.28.41.23.06
arthur.leveugle@geometre-expert.fr

Légende :

(AI 100)	Désignation cadastrale
	Limite parcellaire
	Borne
	Cotation du périmètre du lot

BORNAGE REALISE LE 06/05/2025
RATTACHEMENT PLANIMETRIQUE LAMBERT 93 CC50
PLAN DRESSE EN OCTOBRE 2024 PAR A. LEVEUGLE
INGENIEUR GEOMETRE-EXPERT A BAILLEUL.



ECHELLE : 1/250

8026



SAINT OMER CAPELLE
Lotissement " Les Alouettes II "

Lot 23
Section AI n°293
Surface: 566m²

PLAN DE SITUATION
(sans échelle)

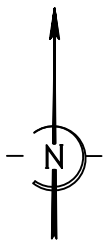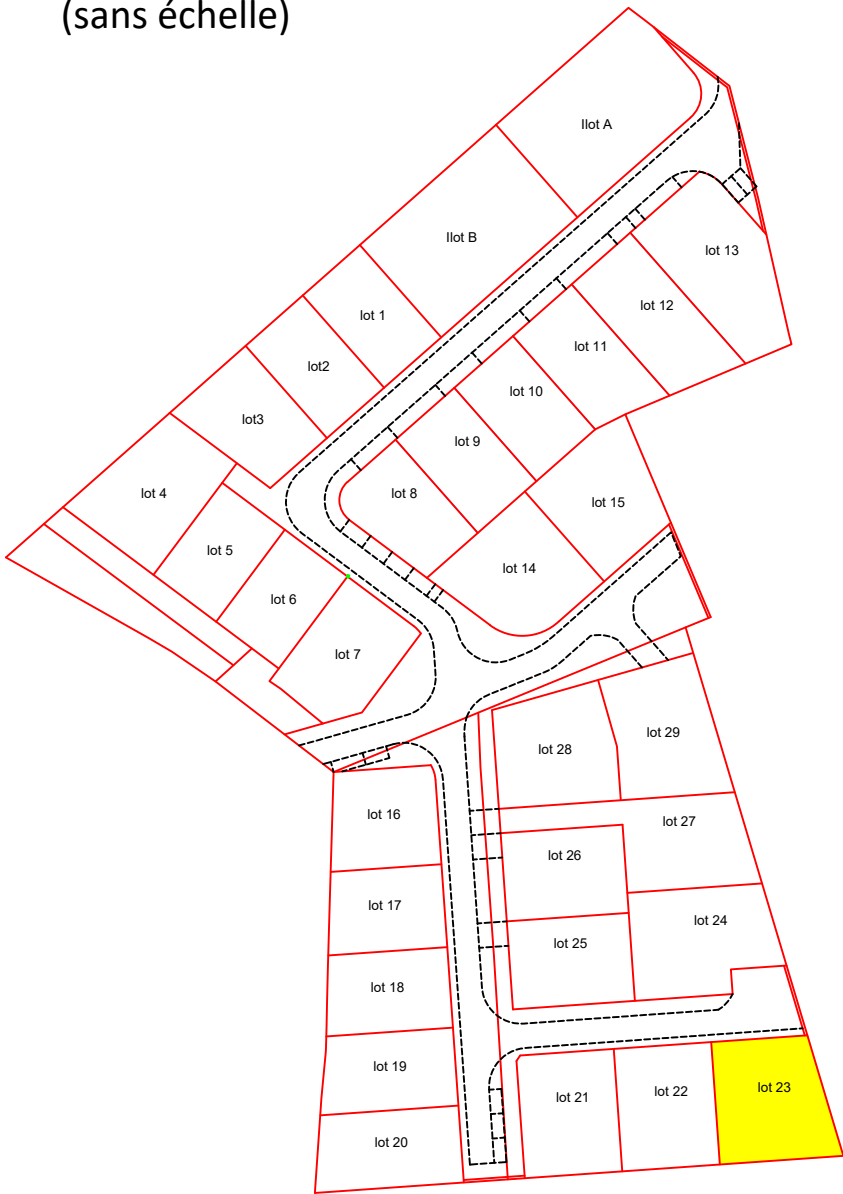

PLAN DE BORNAGE
Lot 23

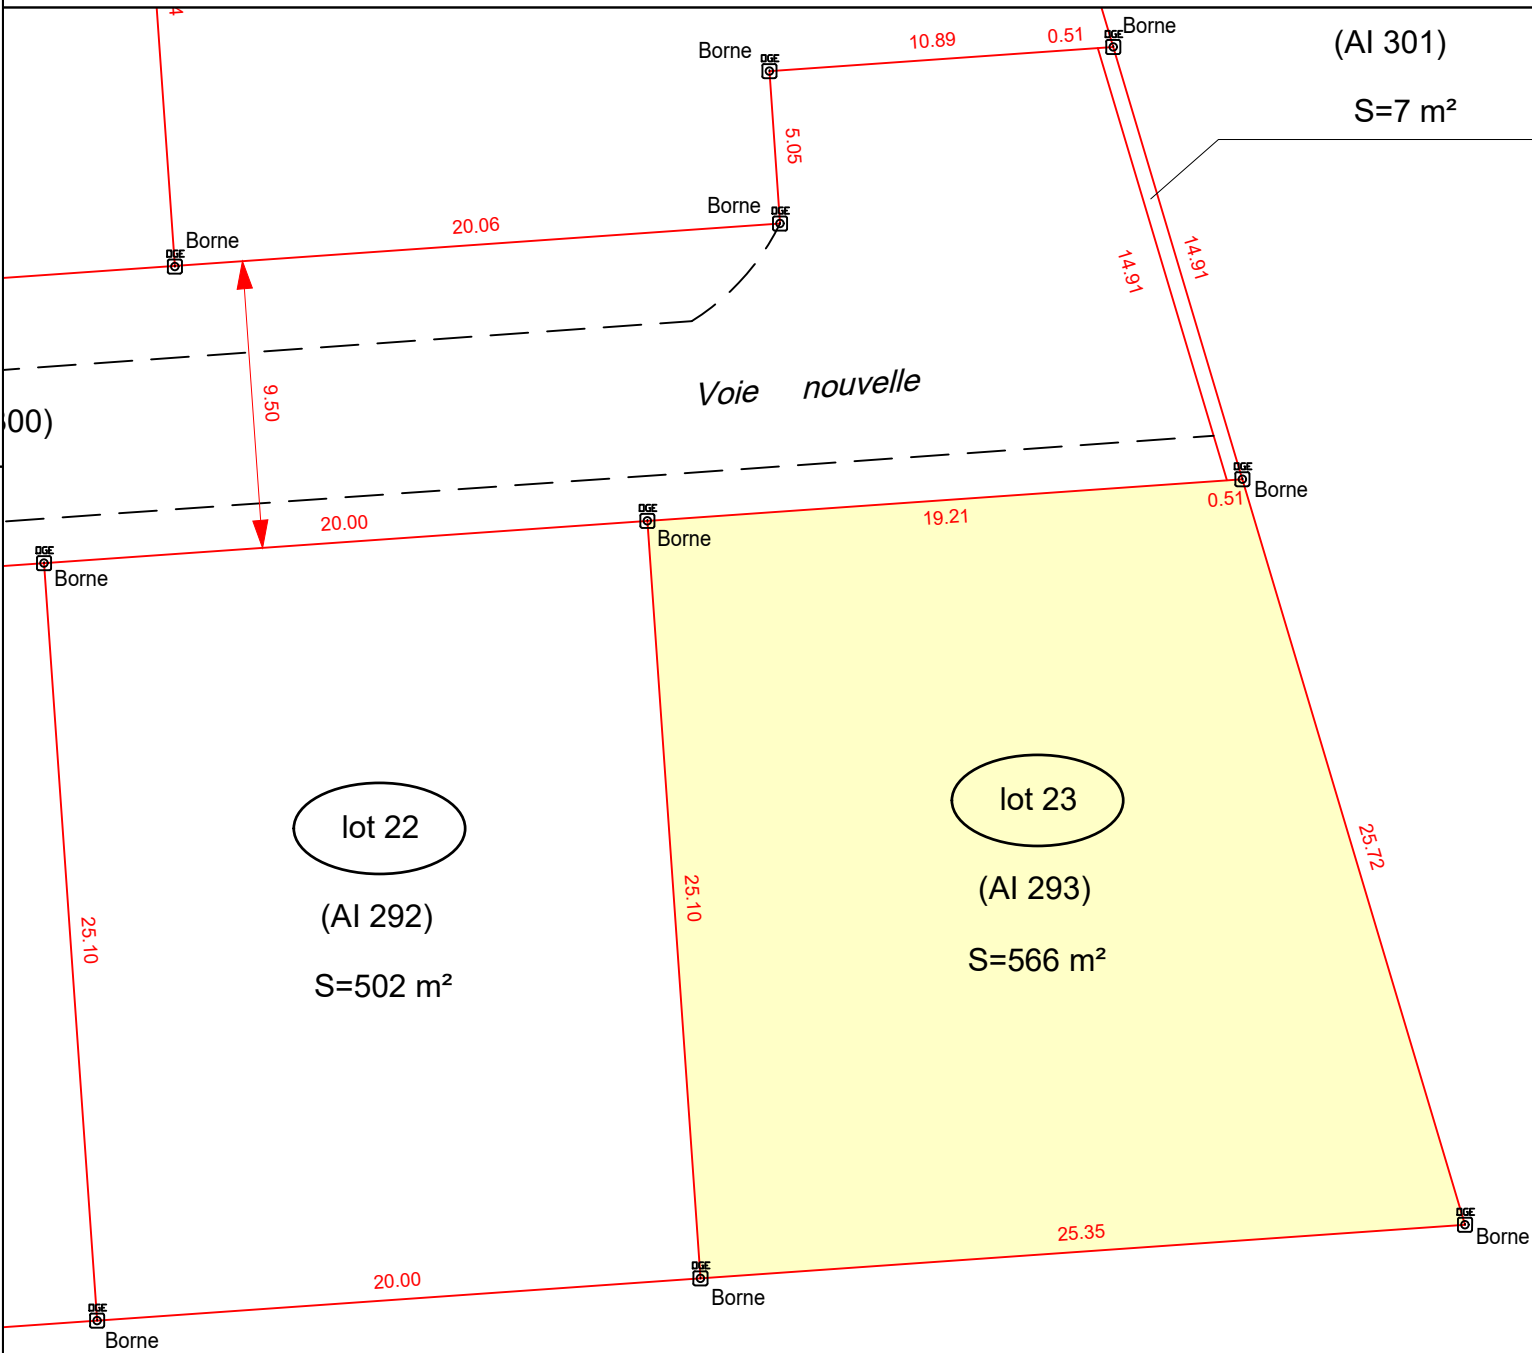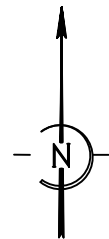

GEOMETRE-EXPERT
GARANT D'UN CADRE DE VIE DURABLE

SELARL GEO FLANDRES
Arthur LEVEUGLE
Ingénieur Géomètre-Expert
(successeur de J.F. GANOOTE)
403, Allée des Prêles
59270 BAILLEUL
T 03.28.41.23.06
arthur.leveugle@geometre-expert.fr

BORNAGE REALISE LE 06/05/2025
RATTACHEMENT PLANIMETRIQUE LAMBERT 93 CC50
PLAN DRESSE EN OCTOBRE 2024 PAR A. LEVEUGLE
INGENIEUR GEOMETRE-EXPERT A BAILLEUL.

Légende :	
(AI 100)	Désignation cadastrale
	Limite parcellaire
	Borne
20.00	Cotation du périmètre du lot

ECHELLE : 1/250

SAINT OMER CAPELLE

Lotissement " Les Alouettes II "



Lot 24

Section AI n°294

Surface: 606m²



PLAN DE SITUATION

(sans échelle)

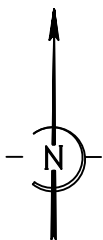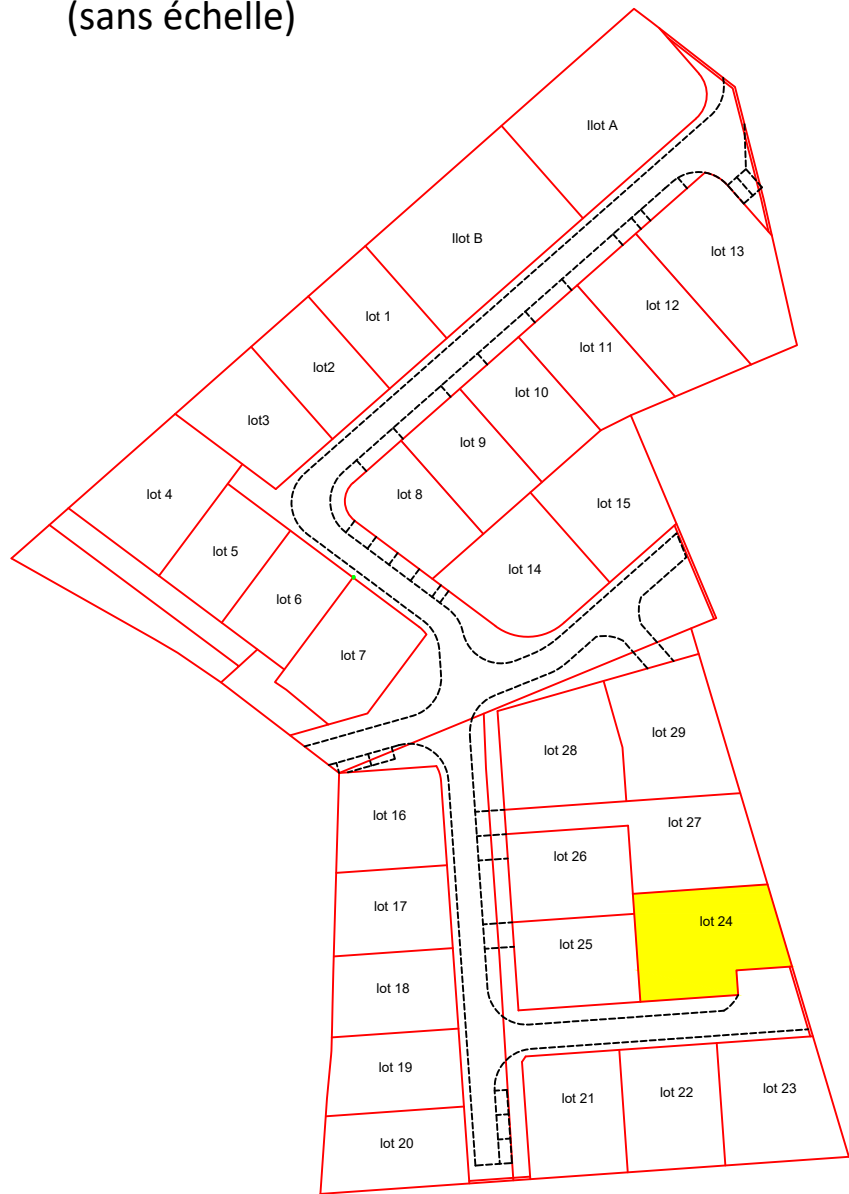

PLAN DE BORNAGE

Lot 24

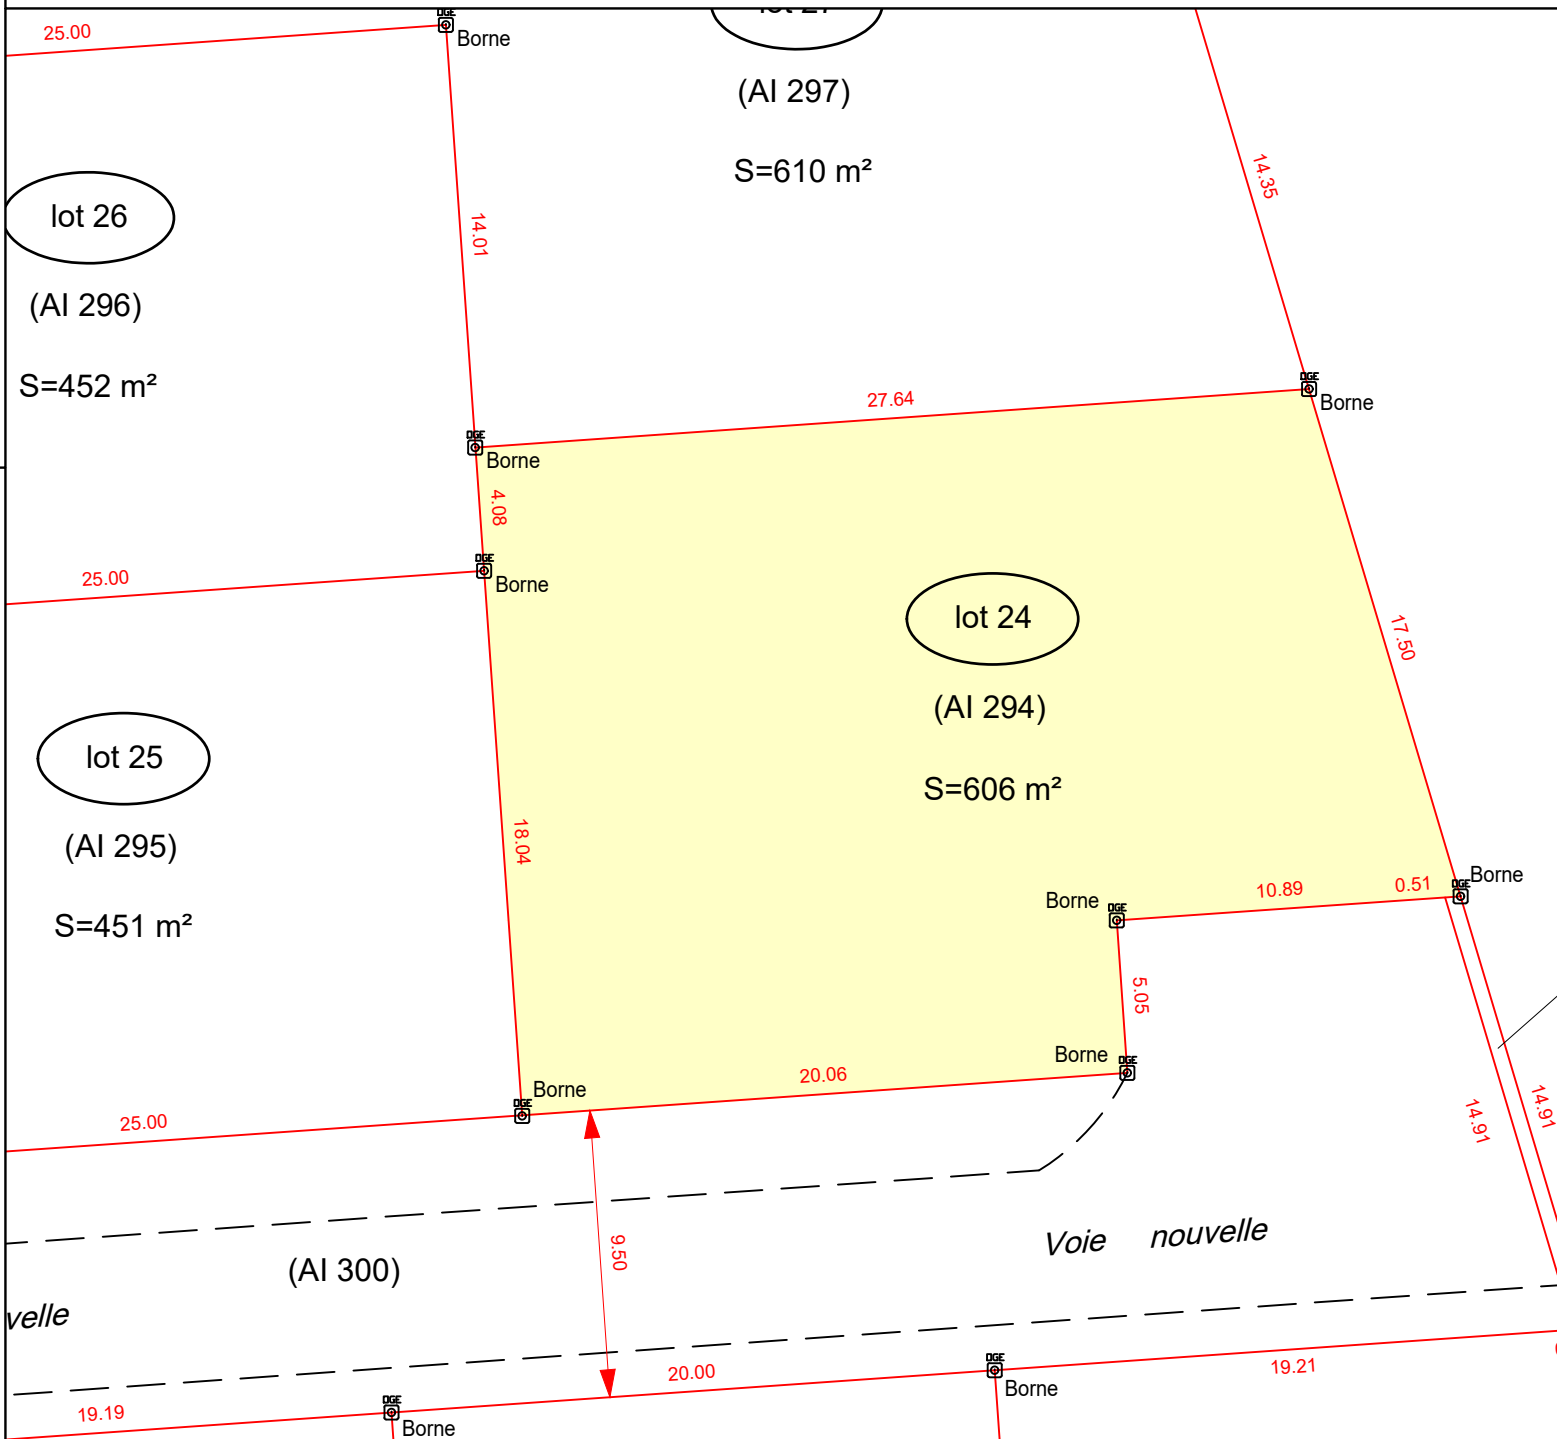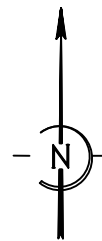

GEOMETRE-EXPERT
GARANT D'UN CADRE DE VIE DURABLE

SELARL GEO FLANDRES
Arthur LEVEUGLE
Ingénieur Géomètre-Expert
(successeur de J.F. GANOOTE)
403, Allée des Prêles
59270 BAILLEUL
T 03.28.41.23.06
arthur.leveugle@geometre-expert.fr

BORNAGE REALISE LE 06/05/2025
RATTACHEMENT PLANIMETRIQUE LAMBERT 93 CC50
PLAN DRESSE EN OCTOBRE 2024 PAR A. LEVEUGLE
INGENIEUR GEOMETRE-EXPERT A BAILLEUL.

Légende :	
(AI 100)	Désignation cadastrale
	Limite parcellaire
	Borne
	Cotation du périmètre du lot

ECHELLE : 1/250

SAINT OMER CAPELLE

Lotissement " Les Alouettes II "



Lot 25

Section AI n°295

Surface: 451m²



PLAN DE SITUATION

(sans échelle)

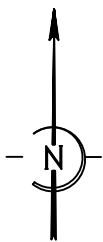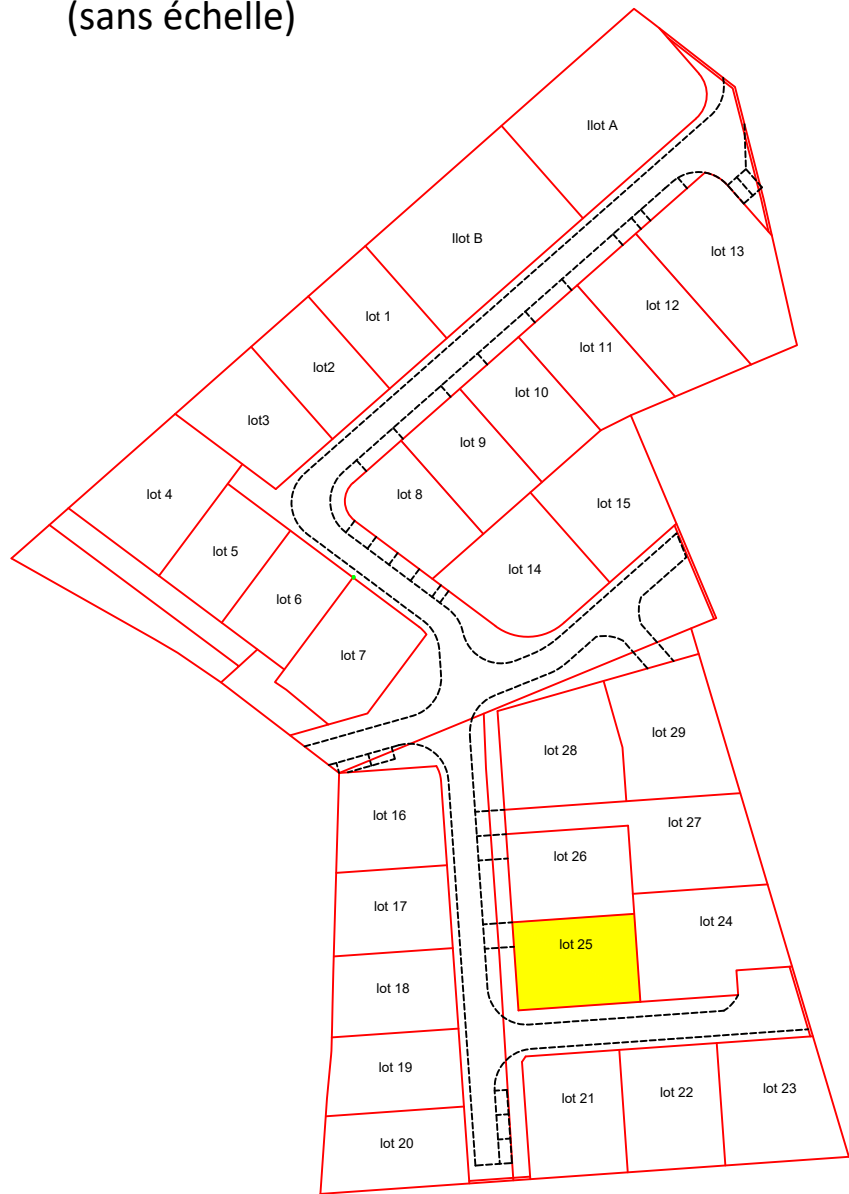

PLAN DE BORNAGE

Lot 25

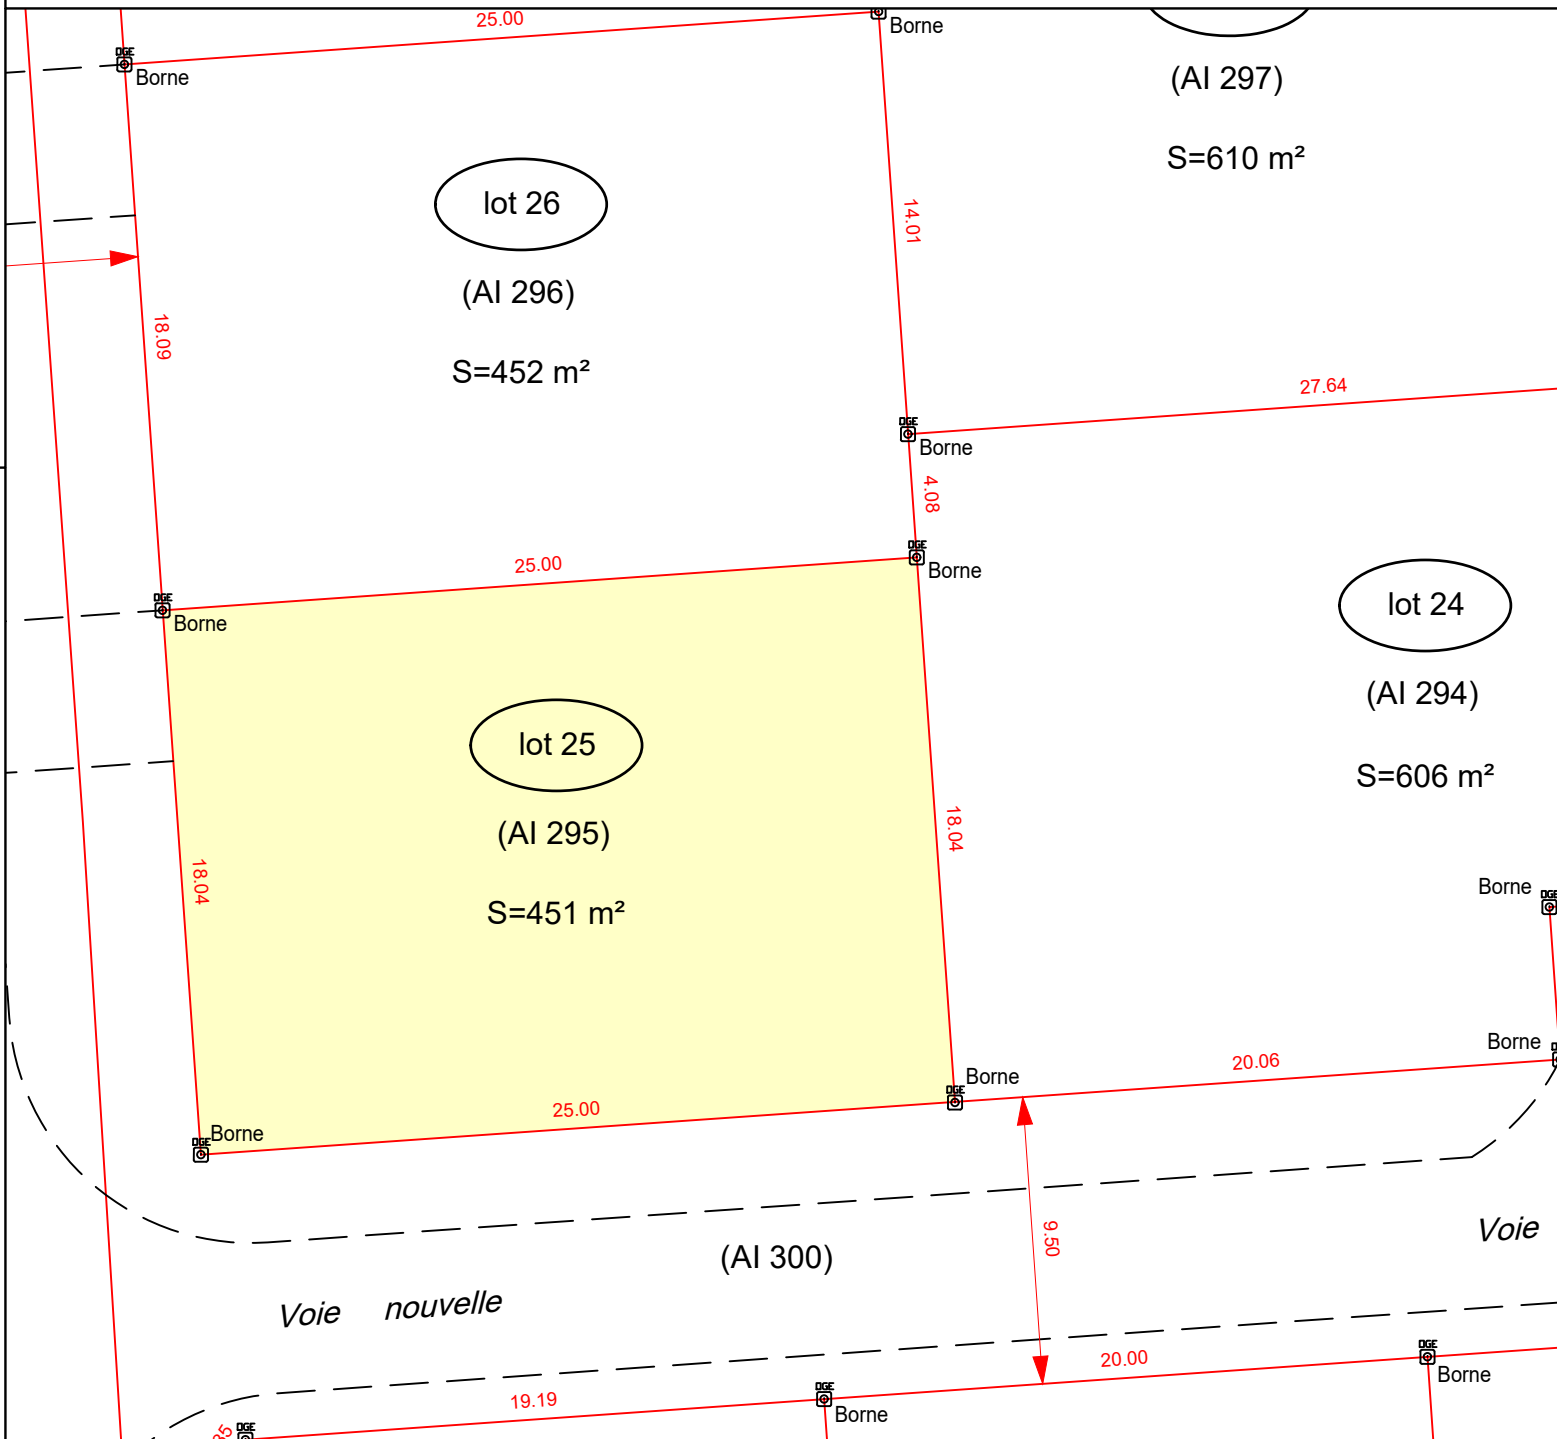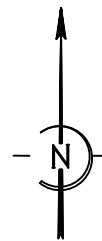

GEOMETRE-EXPERT
GARANT D'UN CADRE DE VIE DURABLE

SELARL GEO FLANDRES
Arthur LEVEUGLE
Ingénieur Géomètre-Expert
(successeur de J.F. GANOOTE)
403, Allée des Prêles
59270 BAILLEUL
T 03.28.41.23.06
arthur.leveugle@geometre-expert.fr

BORNAGE REALISE LE 06/05/2025
RATTACHEMENT PLANIMETRIQUE LAMBERT 93 CC50
PLAN DRESSE EN OCTOBRE 2024 PAR A. LEVEUGLE
INGENIEUR GEOMETRE-EXPERT A BAILLEUL.

Légende :	
(AI 100)	Désignation cadastrale
	Limite parcellaire
	Borne
	Cotation du périmètre du lot

ECHELLE : 1/250

SAINT OMER CAPELLE

Lotissement " Les Alouettes II "



Lot 26

Section AI n°296

Surface: 452m²



PLAN DE SITUATION

(sans échelle)

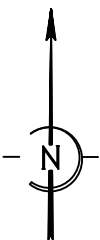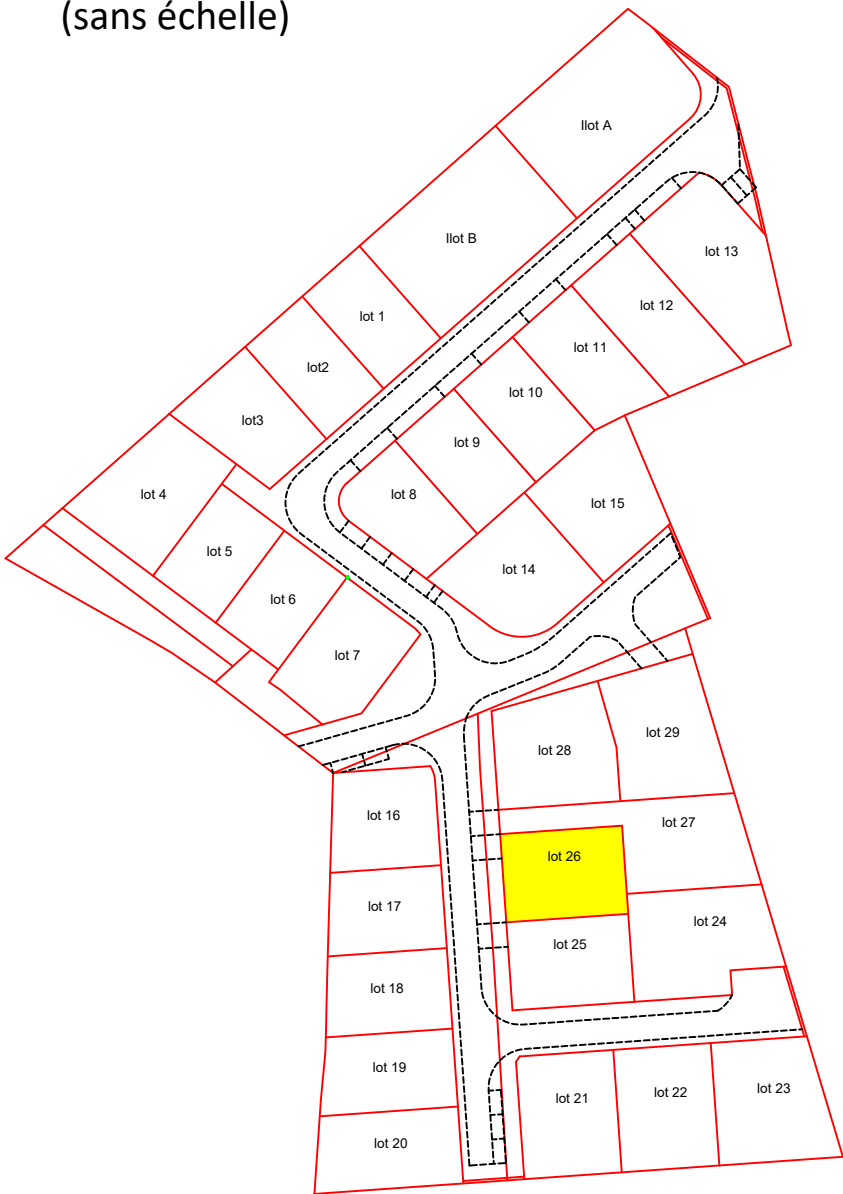

PLAN DE BORNAGE

Lot 26

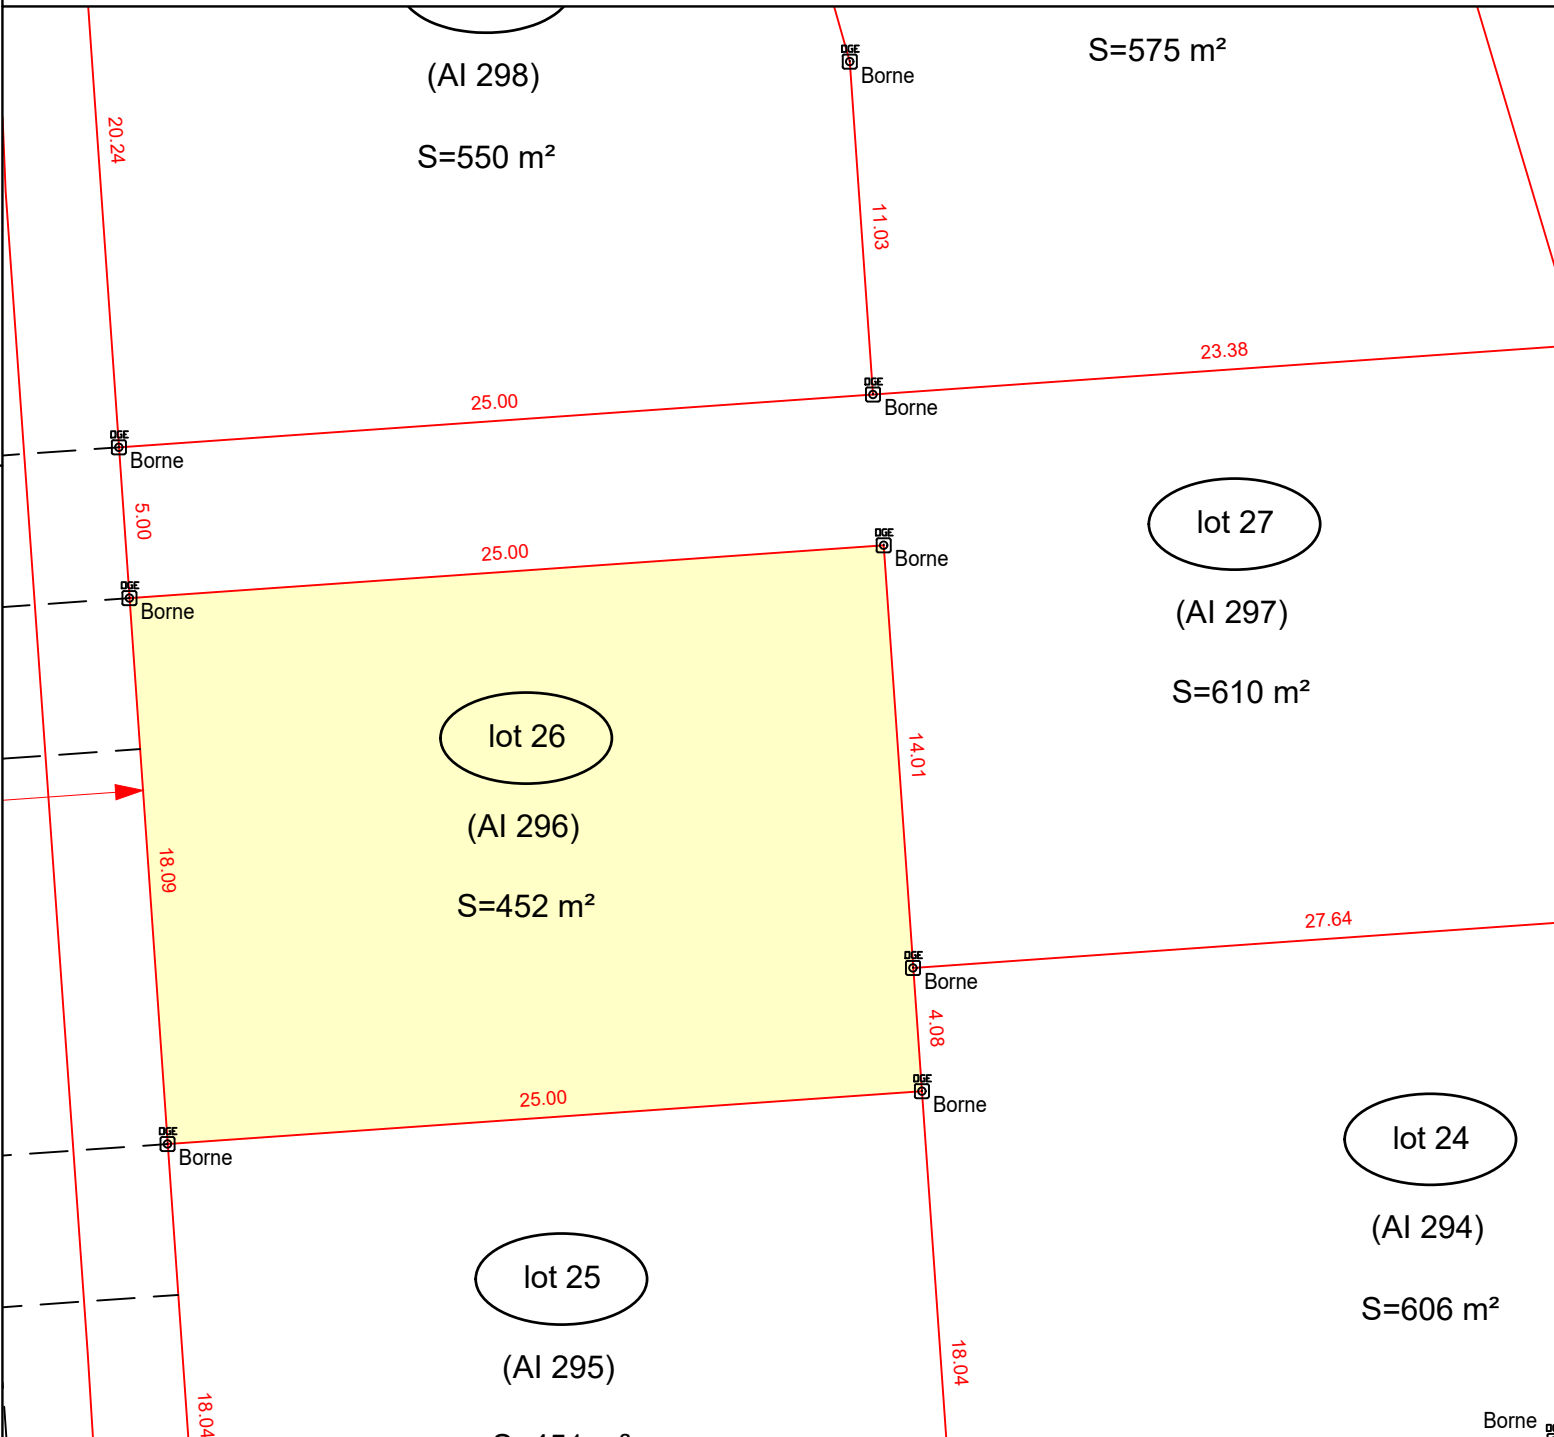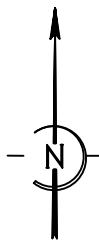

GEOMETRE-EXPERT
GARANT D'UN CADRE DE VIE DURABLE

SELARL GEO FLANDRES
Arthur LEVEUGLE
Ingénieur Géomètre-Expert
(successeur de J.F. GANOOTE)
403, Allée des Prêles
59270 BAILLEUL
T 03.28.41.23.06
arthur.leveugle@geometre-expert.fr

BORNAGE REALISE LE 06/05/2025
RATTACHEMENT PLANIMETRIQUE LAMBERT 93 CC50
PLAN DRESSE EN OCTOBRE 2024 PAR A. LEVEUGLE
INGENIEUR GEOMETRE-EXPERT A BAILLEUL.



Légende :	
(AI 100)	Désignation cadastrale
	Limite parcellaire
	Borne
20.00	Cotation du périmètre du lot

ECHELLE : 1/250



SAINT OMER CAPELLE
Lotissement " Les Alouettes II "

Lot 27
Section AI n°297
Surface: 610m²

PLAN DE SITUATION
(sans échelle)

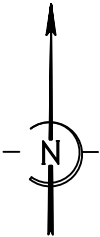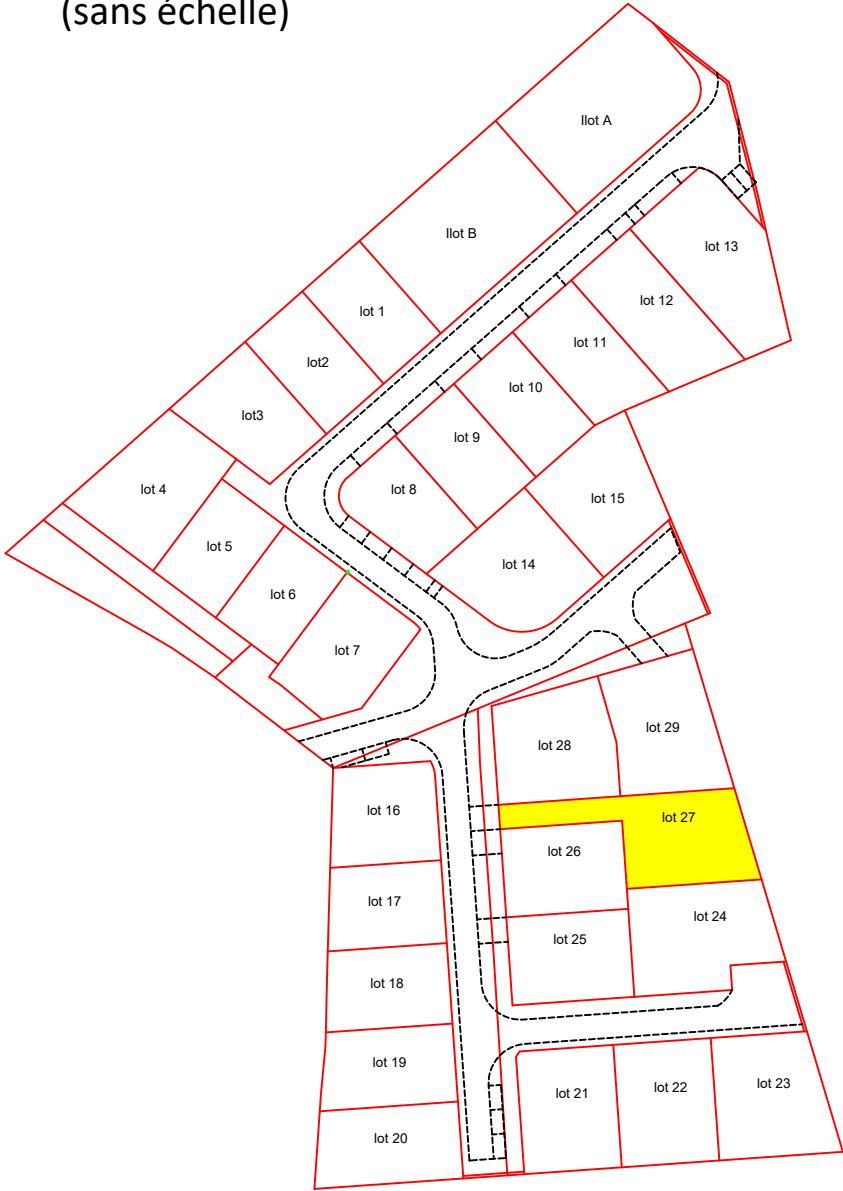

PLAN DE BORNAGE
Lot 27

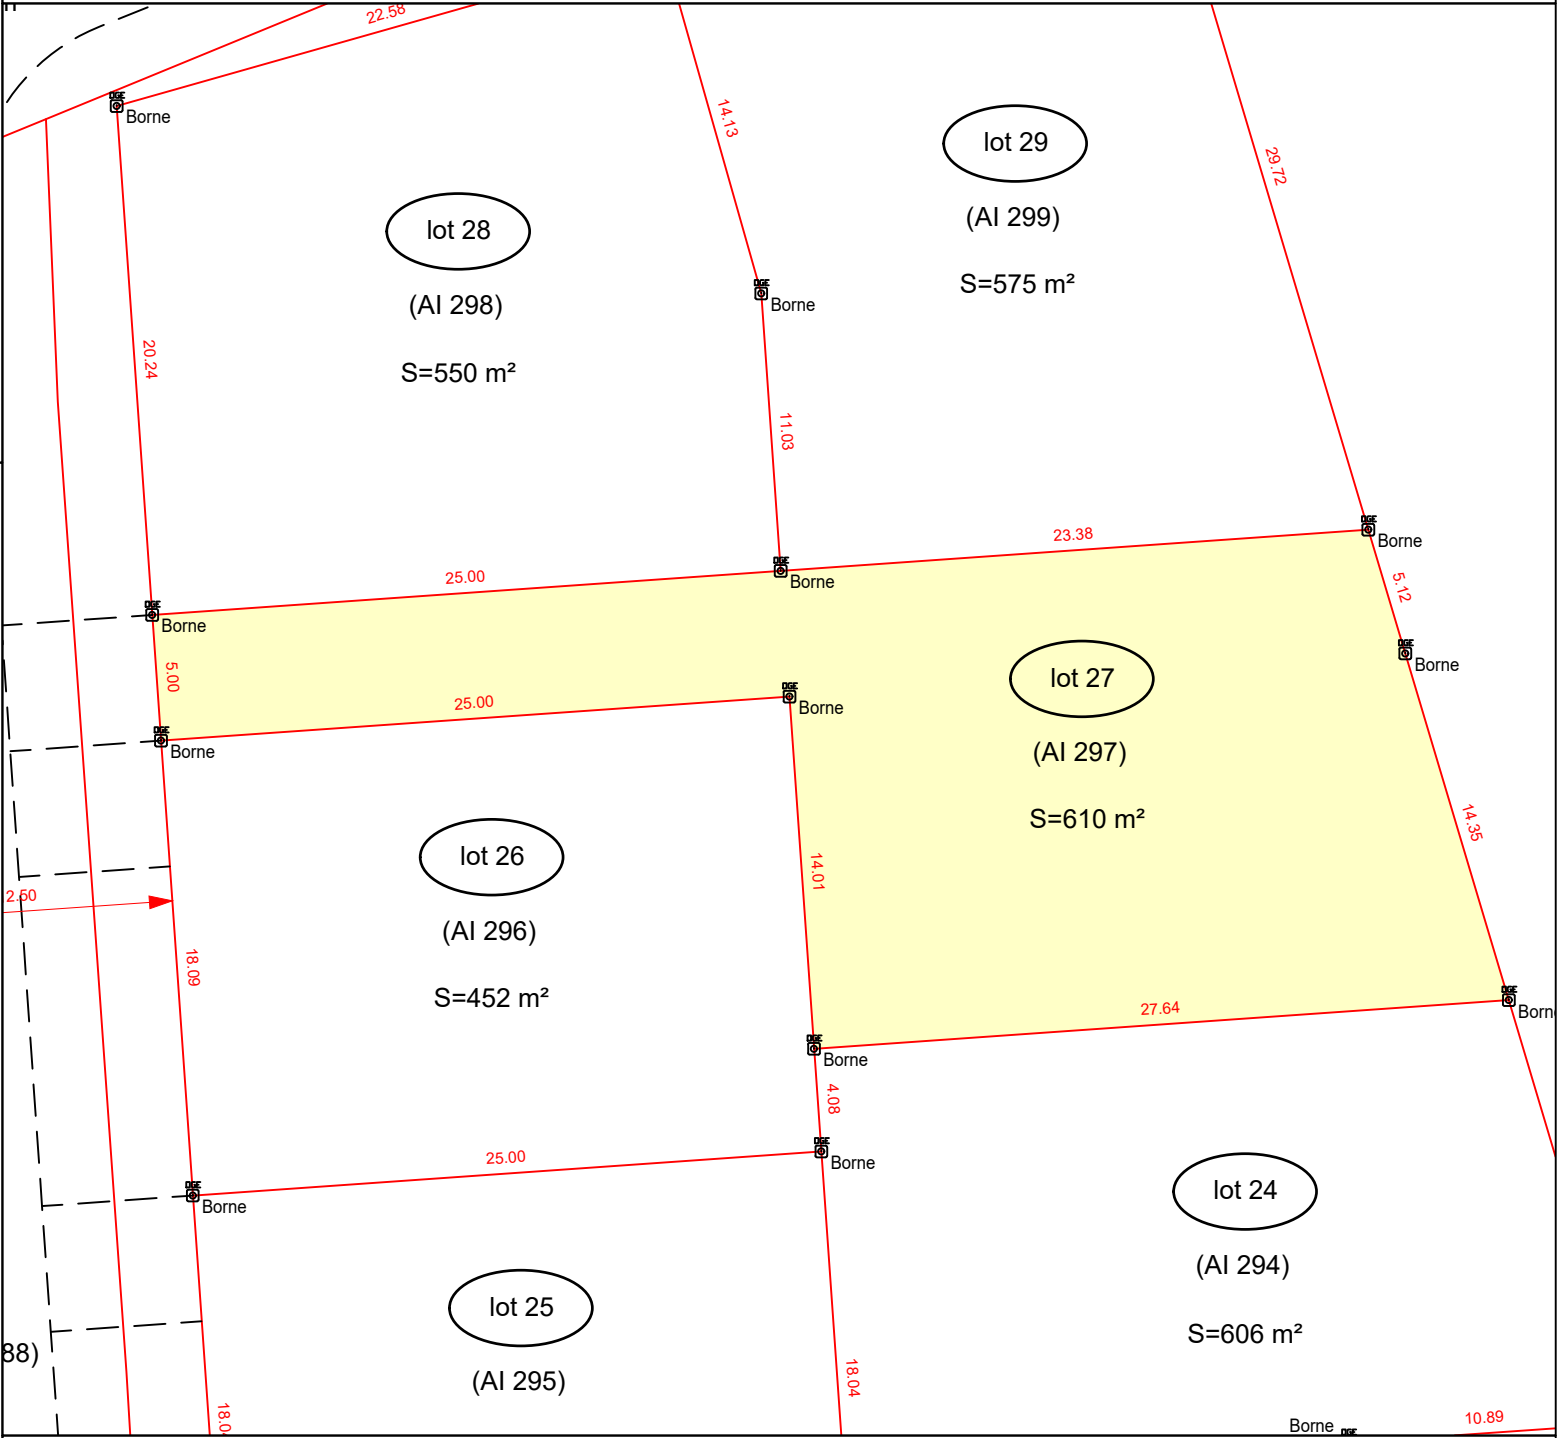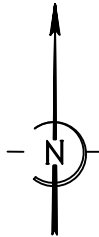



GEOMETRE-EXPERT
GARANT D'UN CADRE DE VIE DURABLE

SELARL GEO FLANDRES
Arthur LEVEUGLE
Ingénieur Géomètre-Expert
(successeur de J.F. GANOOTE)
403, Allée des Prêles
59270 BAILLEUL
T 03.28.41.23.06
arthur.leveugle@geometre-expert.fr

BORNAGE REALISE LE 06/05/2025
RATTACHEMENT PLANIMETRIQUE LAMBERT 93 CC50
PLAN DRESSE EN OCTOBRE 2024 PAR A. LEVEUGLE
INGENIEUR GEOMETRE-EXPERT A BAILLEUL.

Légende :

(AI 100)	Désignation cadastrale
	Limite parcellaire
	Borne
	Cotation du périmètre du lot

ECHELLE : 1/300

SAINT OMER CAPELLE

Lotissement " Les Alouettes II "



Lot 28

Section AI n°298

Surface: 550m²



PLAN DE SITUATION

(sans échelle)

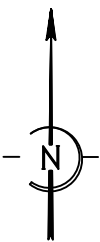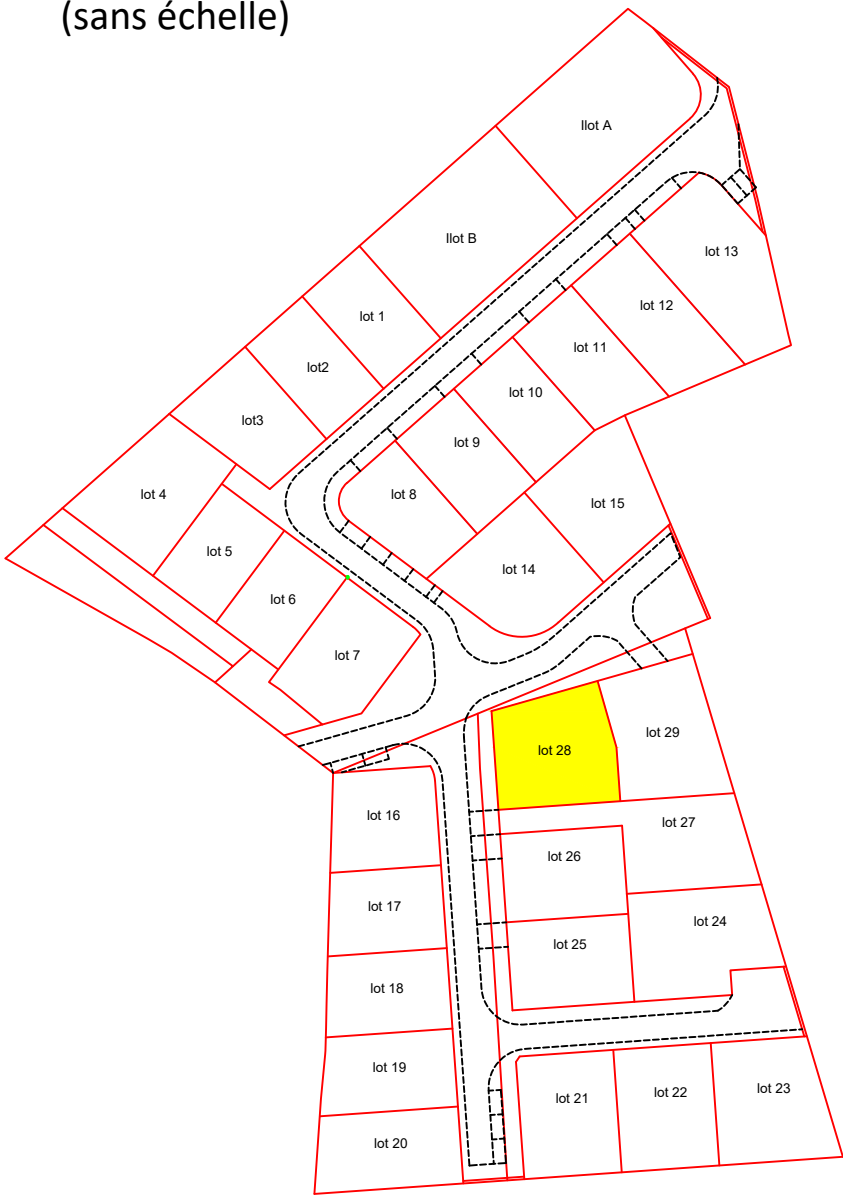

PLAN DE BORNAGE

Lot 28

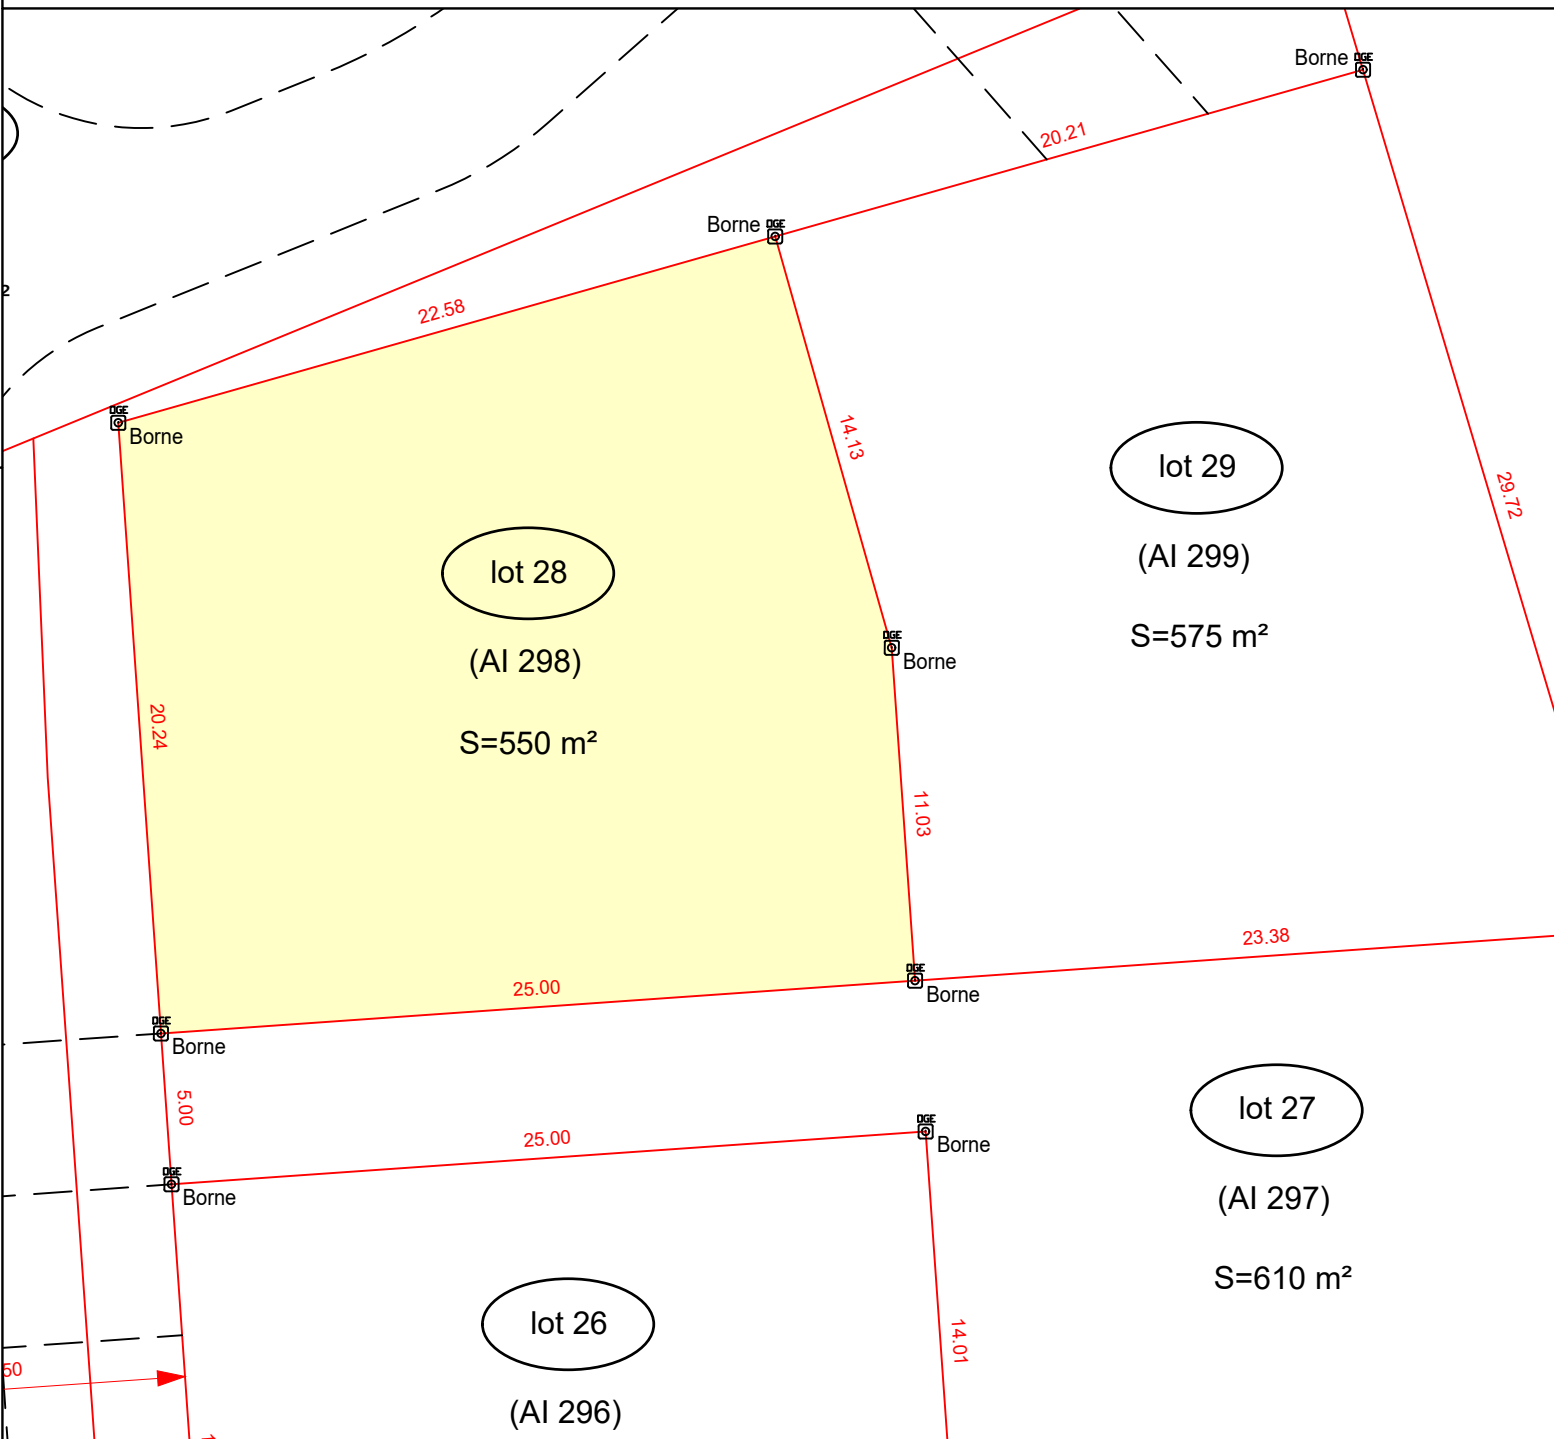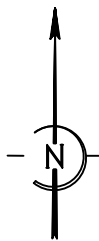

GEOMETRE-EXPERT
GARANT D'UN CADRE DE VIE DURABLE

SELARL GEO FLANDRES
Arthur LEVEUGLE
Ingénieur Géomètre-Expert
(successeur de J.F. GANOOTE)
403, Allée des Prêles
59270 BAILLEUL
T 03.28.41.23.06
arthur.leveugle@geometre-expert.fr

BORNAGE REALISE LE 06/05/2025
RATTACHEMENT PLANIMETRIQUE LAMBERT 93 CC50
PLAN DRESSE EN OCTOBRE 2024 PAR A. LEVEUGLE
INGENIEUR GEOMETRE-EXPERT A BAILLEUL.



Légende :	
(AI 100)	Désignation cadastrale
	Limite parcellaire
	Borne
	Cotation du périmètre du lot

ECHELLE : 1/250



SAINT OMER CAPELLE
Lotissement " Les Alouettes II "

Lot 29
Section AI n°299
Surface: 575m²

PLAN DE SITUATION
(sans échelle)

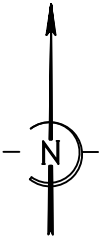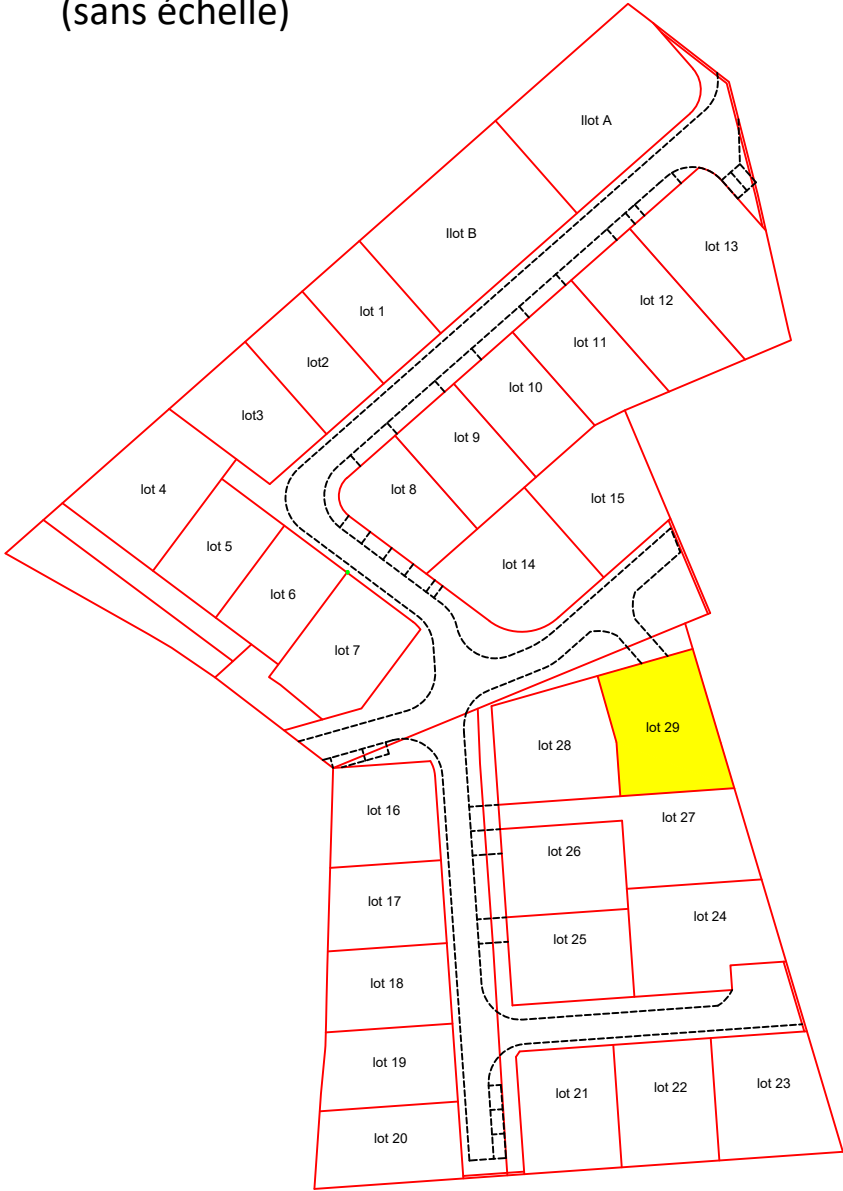

PLAN DE BORNAGE
Lot 29

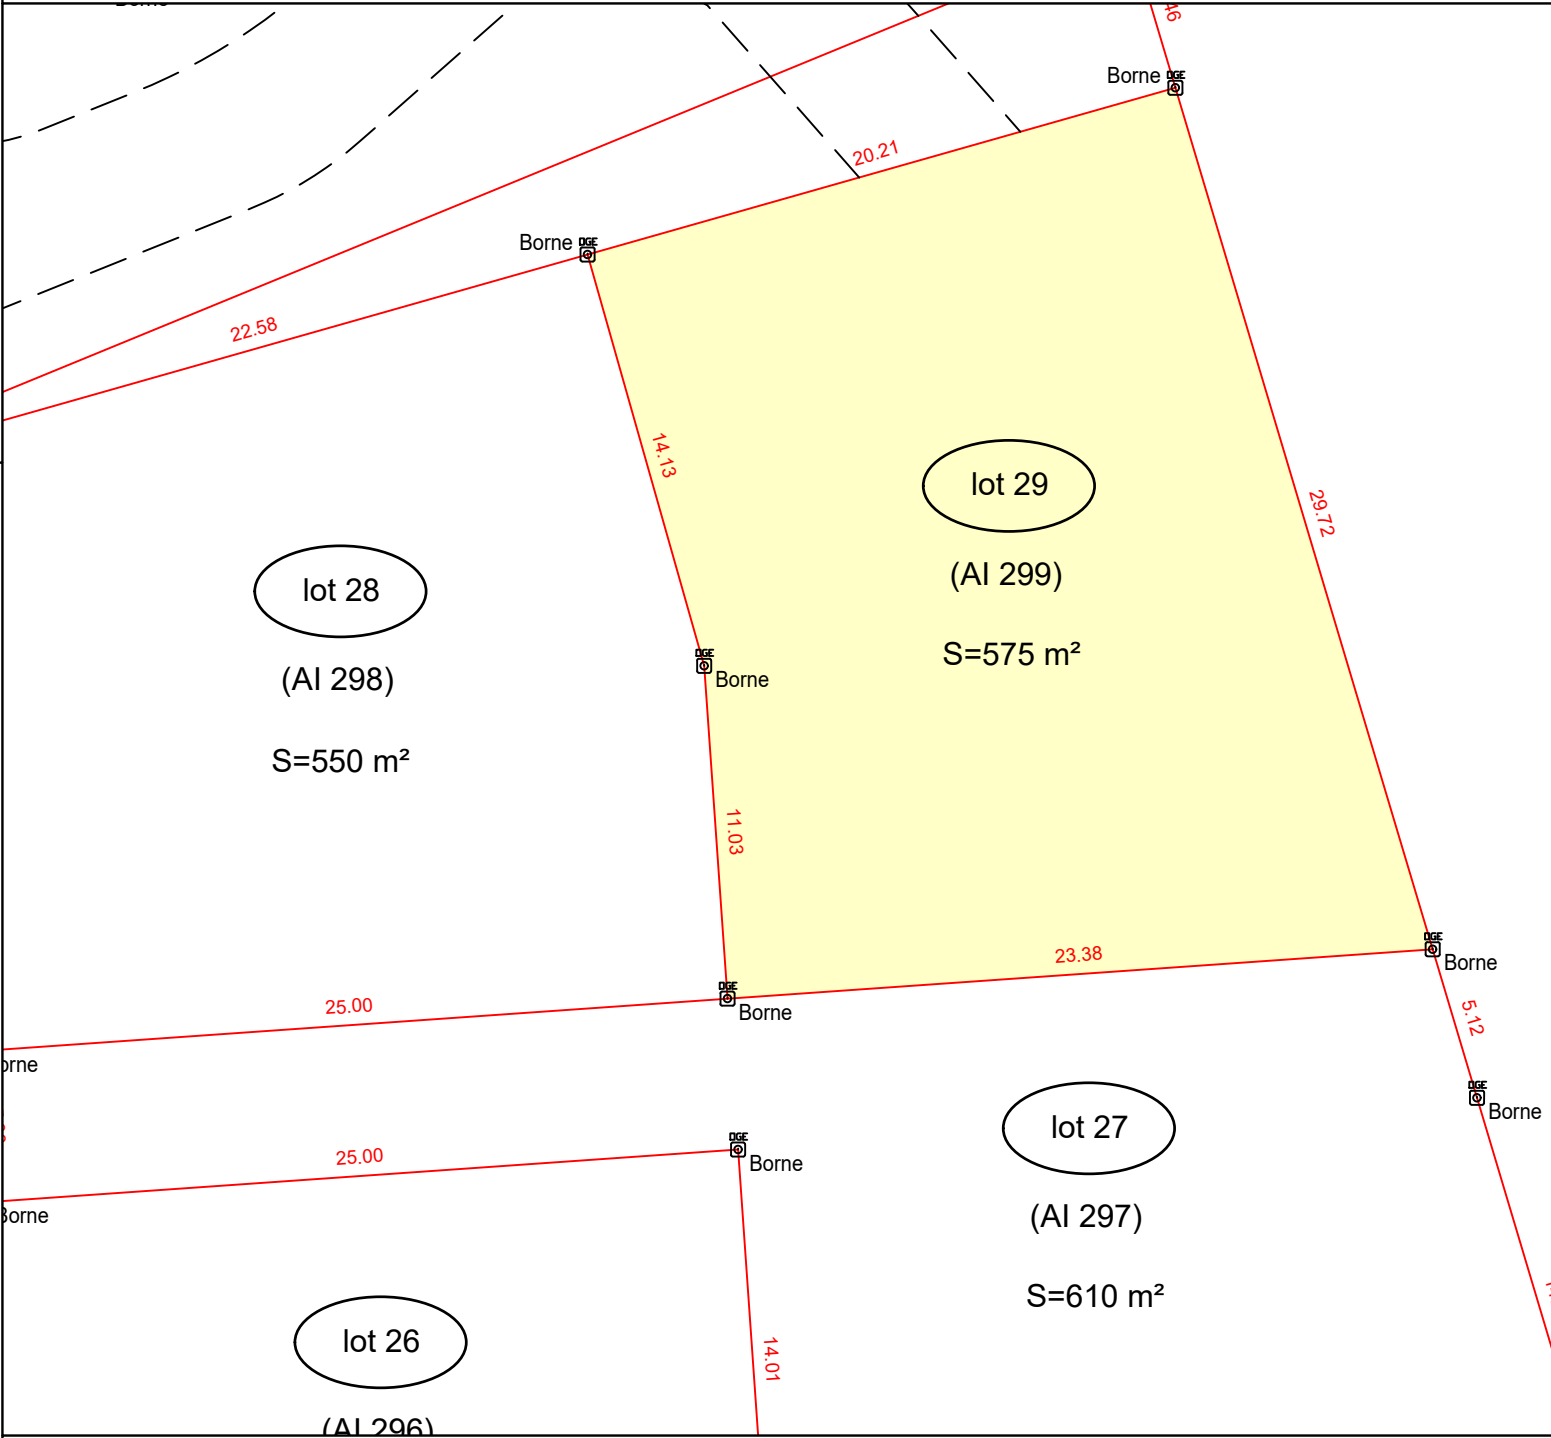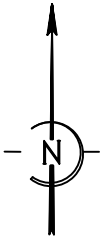

GEOMETRE-EXPERT
GARANT D'UN CADRE DE VIE DURABLE

SELARL GEO FLANDRES
Arthur LEVEUGLE
Ingénieur Géomètre-Expert
(successeur de J.F. GANOOTE)
403, Allée des Prêles
59270 BAILLEUL
T 03.28.41.23.06
arthur.leveugle@geometre-expert.fr

BORNAGE REALISE LE 06/05/2025
RATTACHEMENT PLANIMETRIQUE LAMBERT 93 CC50
PLAN DRESSE EN OCTOBRE 2024 PAR A. LEVEUGLE
INGENIEUR GEOMETRE-EXPERT A BAILLEUL.


Légende :	
(AI 100)	Désignation cadastrale
	Limite parcellaire
	Borne
20.00	Cotation du périmètre du lot

ECHELLE : 1/250



SAINT OMER CAPELLE
Lotissement " Les Alouettes II "

Ilot A
Section AI n°311
Surface: 930m²

PLAN DE SITUATION
(sans échelle)

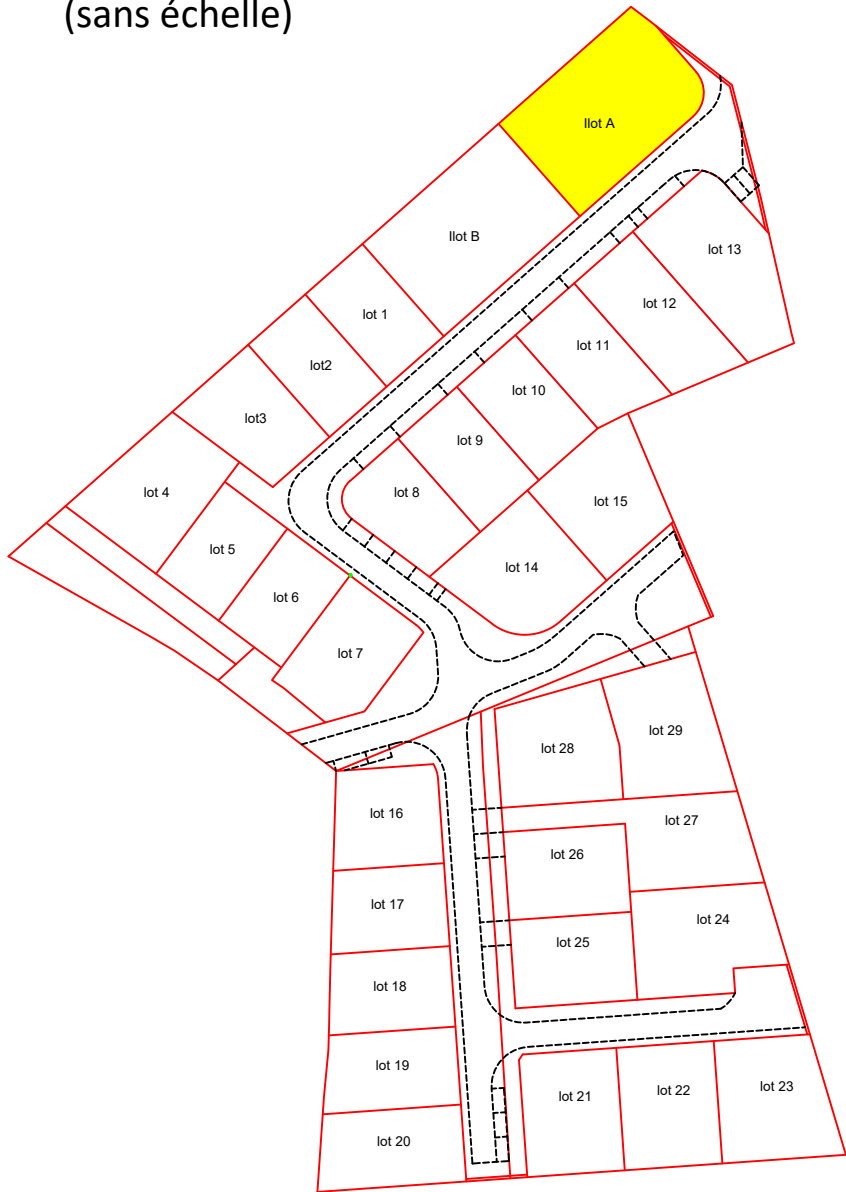

PLAN DE BORNAGE
Ilot A

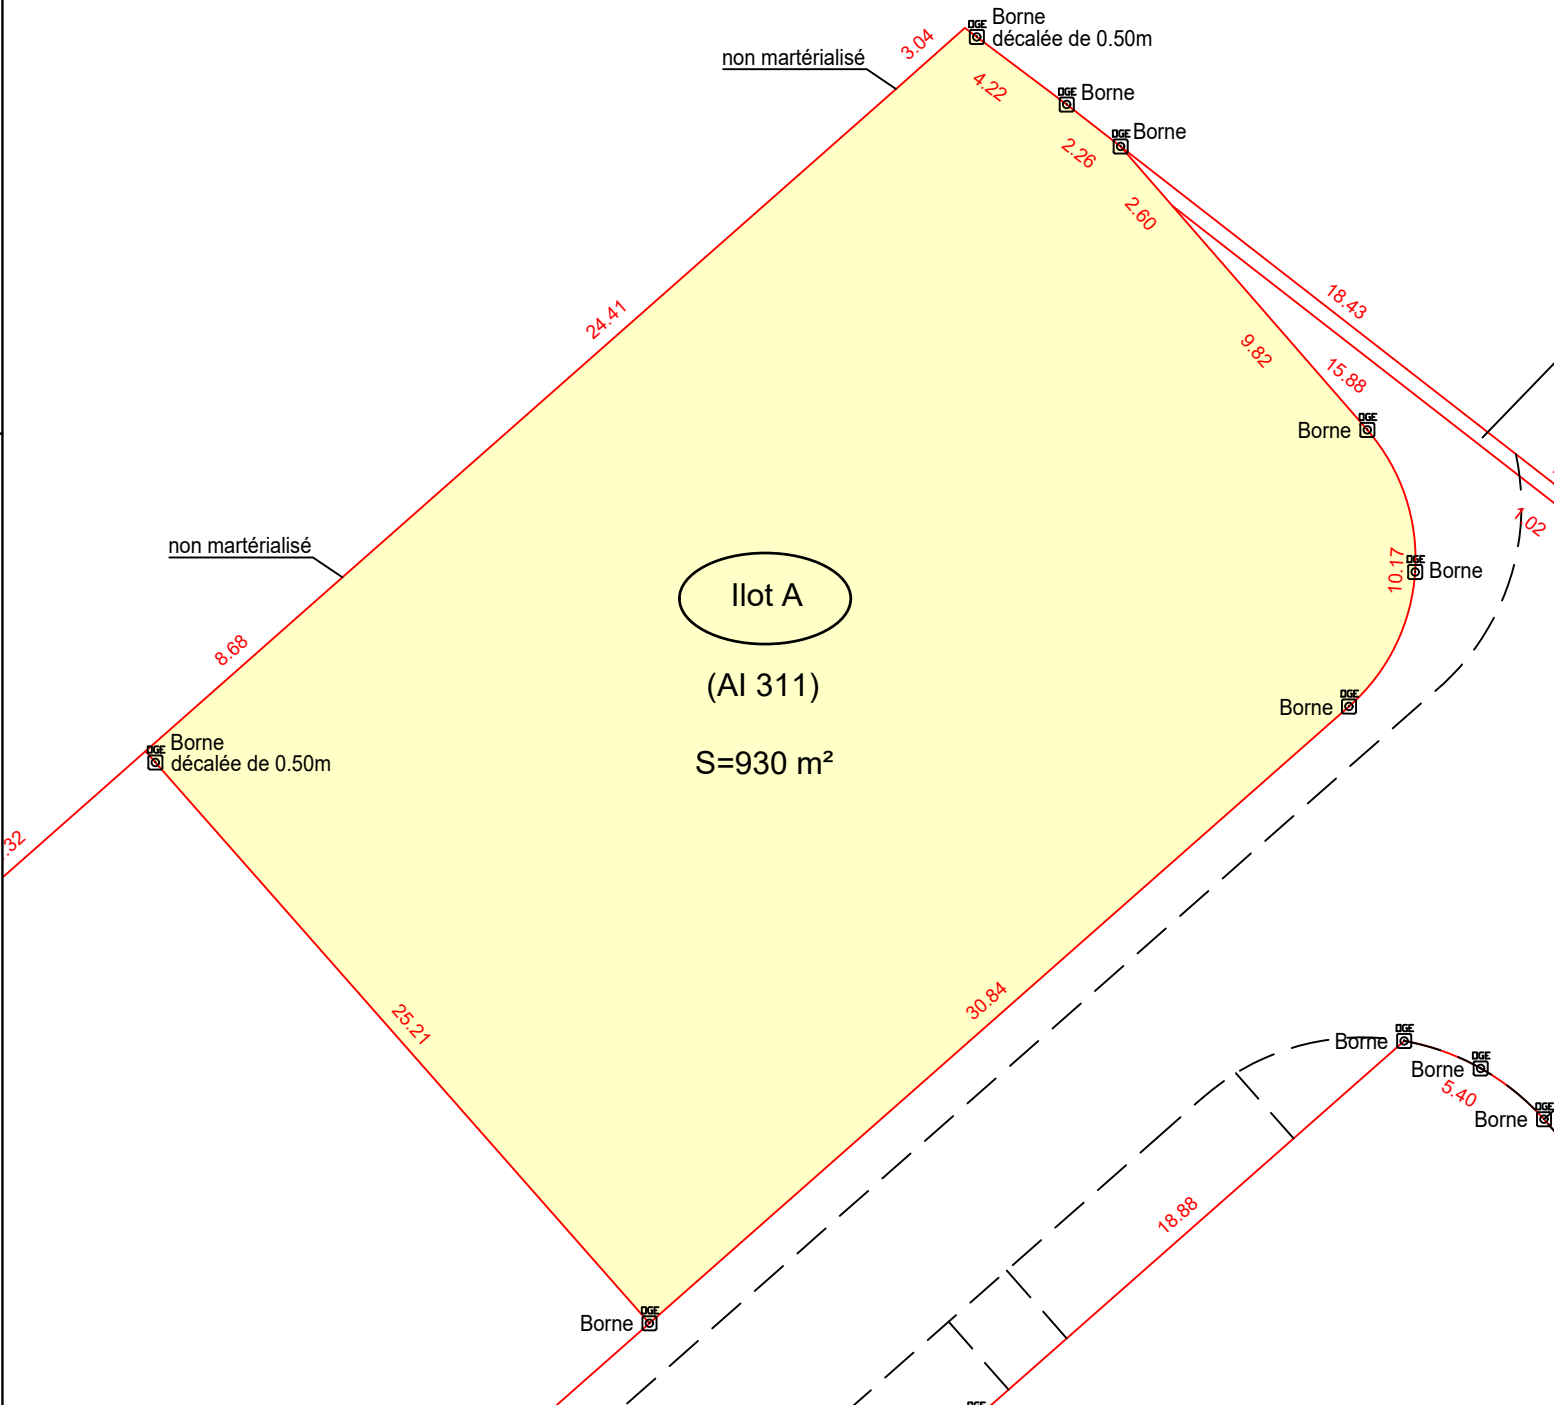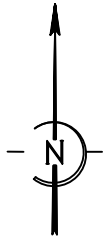

GEOMETRE-EXPERT
GARANT D'UN CADRE DE VIE DURABLE

SELARL GEO FLANDRES
Arthur LEVEUGLE
Ingénieur Géomètre-Expert
(successeur de J.F. GANOOTE)
403, Allée des Prêles
59270 BAILLEUL
T 03.28.41.23.06
arthur.leveugle@geometre-expert.fr

BORNAGE REALISE LE 06/05/2025
RATTACHEMENT PLANIMETRIQUE LAMBERT 93 CC50
PLAN DRESSE EN OCTOBRE 2024 PAR A. LEVEUGLE
INGENIEUR GEOMETRE-EXPERT A BAILLEUL.

Légende :	
(AI 100)	Désignation cadastrale
	Limite parcellaire
	Borne
	Cotation du périmètre du lot

ECHELLE : 1/250

SAINT OMER CAPELLE

Lotissement " Les Alouettes II "


Ilot B

Section AI n°310

Surface: 936m²



PLAN DE SITUATION

(sans échelle)

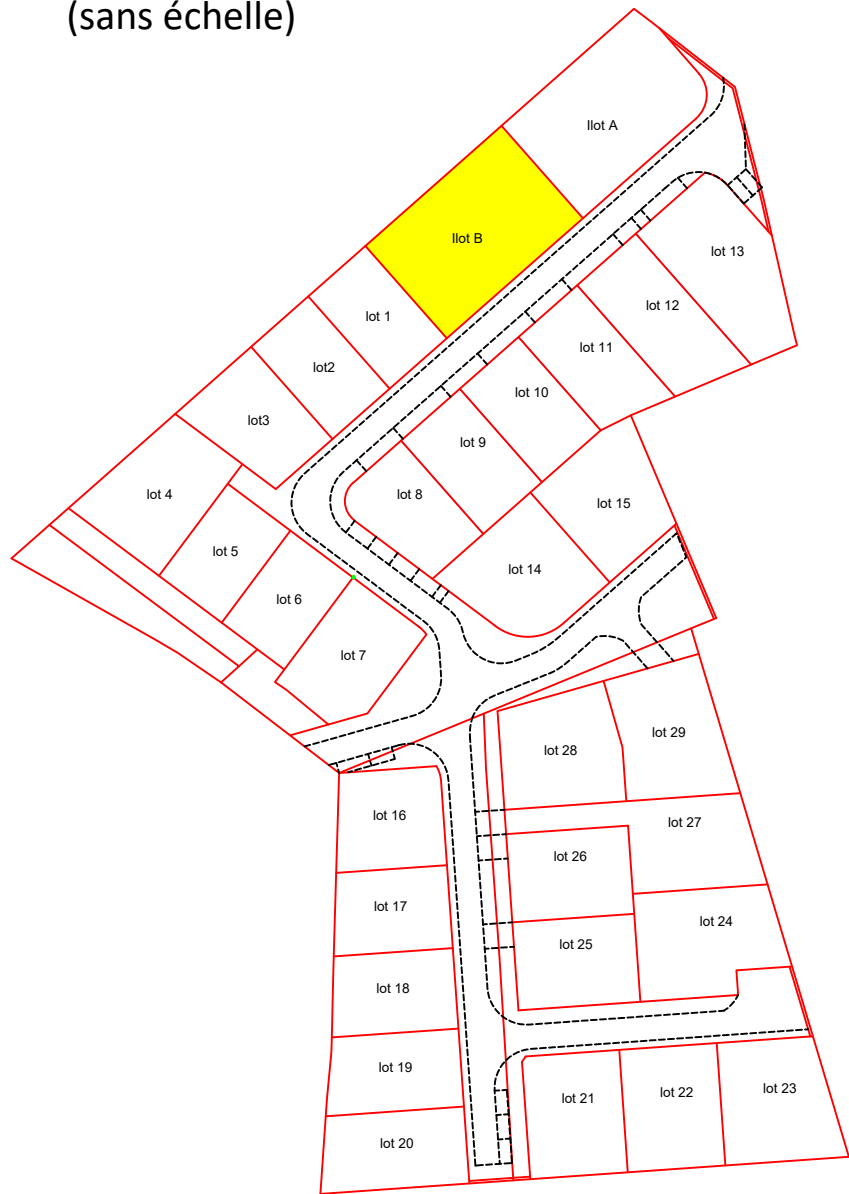

PLAN DE BORNAGE

Ilot B

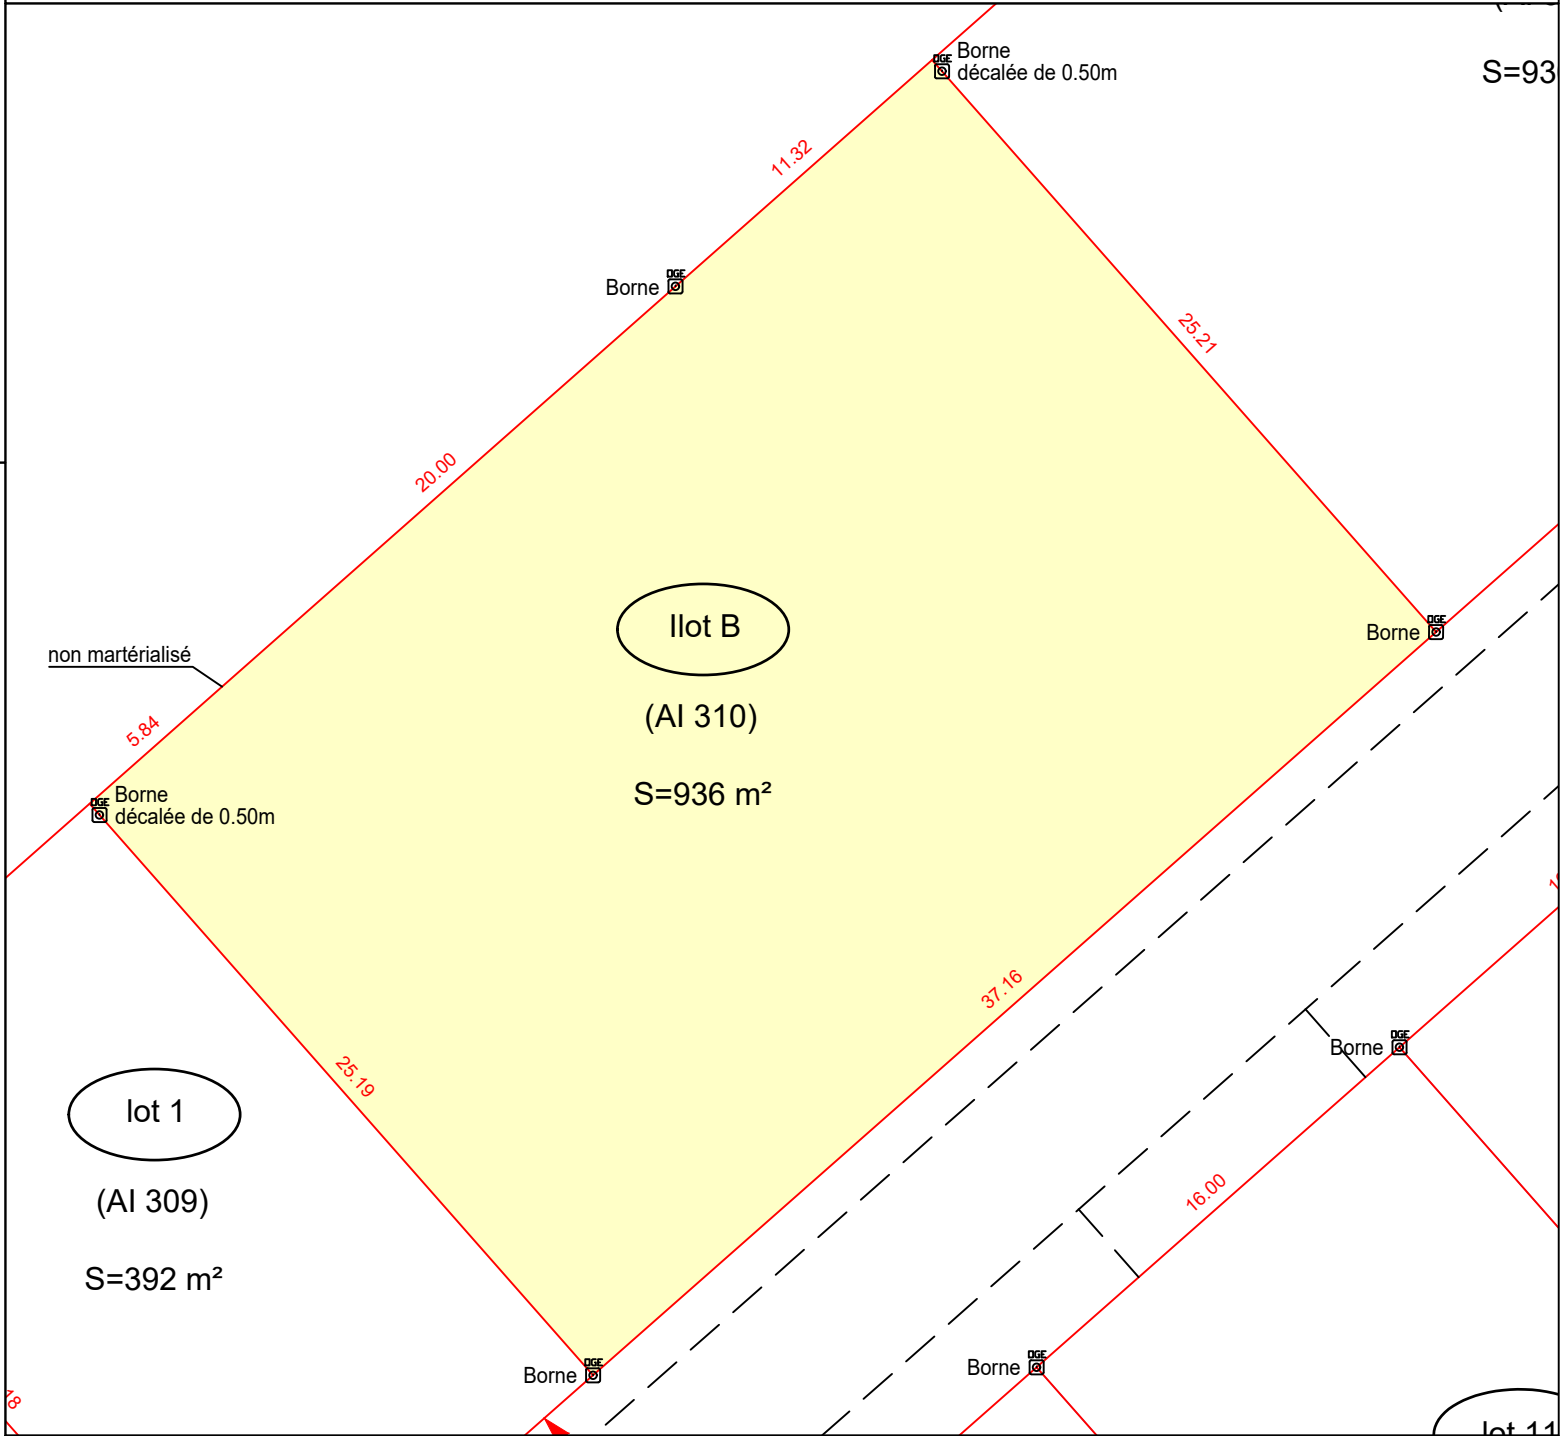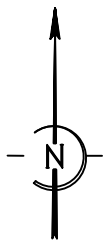

GEOMETRE-EXPERT
GARANT D'UN CADRE DE VIE DURABLE

SELARL GEO FLANDRES
Arthur LEVEUGLE
Ingénieur Géomètre-Expert
(successeur de J.F. GANOOTE)
403, Allée des Prêles
59270 BAILLEUL
T 03.28.41.23.06
arthur.leveugle@geometre-expert.fr

BORNAGE REALISE LE 06/05/2025
RATTACHEMENT PLANIMETRIQUE LAMBERT 93 CC50
PLAN DRESSE EN OCTOBRE 2024 PAR A. LEVEUGLE
INGENIEUR GEOMETRE-EXPERT A BAILLEUL.

Légende :	
(AI 100)	Désignation cadastrale
	Limite parcellaire
	Borne
20.00	Cotation du périmètre du lot

ECHELLE : 1/250