


PLAN DE COMPOSITION

Rue du marais - rue du Drack

Nature des travaux	Date	Auteur	Vérificateur
modification du plan de composition	05/03/2020	db	DB
Etablissement du plan de composition	04/12/2019	ED	DB
Systeme planimétrique : CGSD Systeme altimétrique : IGN 69		Rexi	Rexi

BPH - Société de GEOMETRES EXPERTS DPLG
www.geometre.net

ARDRES 372 avenue de Saint-Omer 62 610 ARDRES Tel - 03 21 82 81 60 Fax - 03 21 82 35 61	CALAIS 15 rue du Mail de Tossigny 62 100 CALAIS Tel - 03 21 34 61 56 Fax - 03 21 34 12 95	GRAVELINES 14 rue Vandegrôte 59 820 GRAVELINES Tel - 03 28 23 15 51 Fax - 03 28 65 30 89
--	--	---

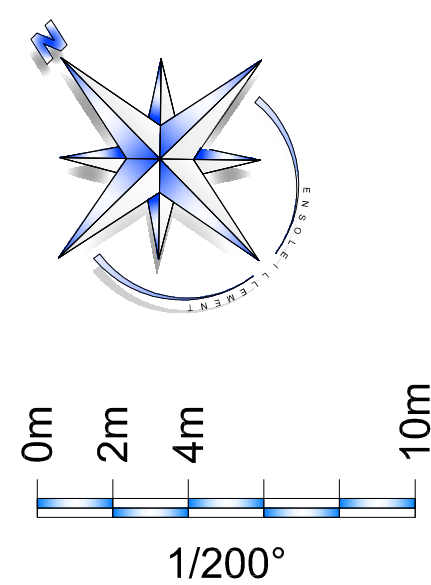


LEGENDE

- | | |
|--|---|
| | Périmètre du projet |
| | Côtes périmétriques |
| | Zone devant contenir la construction principale et les annexes (conformes en superficie et en hauteur au PLU) |
| | La distance minimale est de 3,00m depuis la limite séparative. Cette distance d'implantation se mesure à partir du mur de la façade de la construction principale bordant la limite séparative ou du point de la construction le plus proche de cette limite. |
| | Recul minimum de 5,00m depuis faiblement. Les distances d'implantation se mesurent à partir du mur de la façade avant de la construction principale (ou donnant sur la rue en vis-à-vis de l'accès à la parcelle) |
| | Accès au lotissement |
| | Voirie en enrobé |
| | Placette de retournement et d'accès aux lots en enrobé |
| | Stationnements |
| | Piétonnier en sable calcaire stabilisé |
| | Espaces verts engazonnés |
| | Noues engazonnées |
| | Arbres hautes tiges d'essences locales (4 sujets) |
| | Accès aux lots interdits |
| | Accès aux lots |
| | Candélabres |
| | Côté fil d'eau |
| | Côté axe voirie |
| | Poteau incendie |
| | Servitude de réseaux CCRA |
| | Limite des 6m / haut de fossé |

[illegible]

LES SURFACES ET LES COTES DES LOTS SERONT DEFINITIVES
UNIQUEMENT APRES DELIMITATION ET BORNAGE.

Les superficies sont données à titre provisoire
(esquisse établie sur la base du fond de plan cadastral)

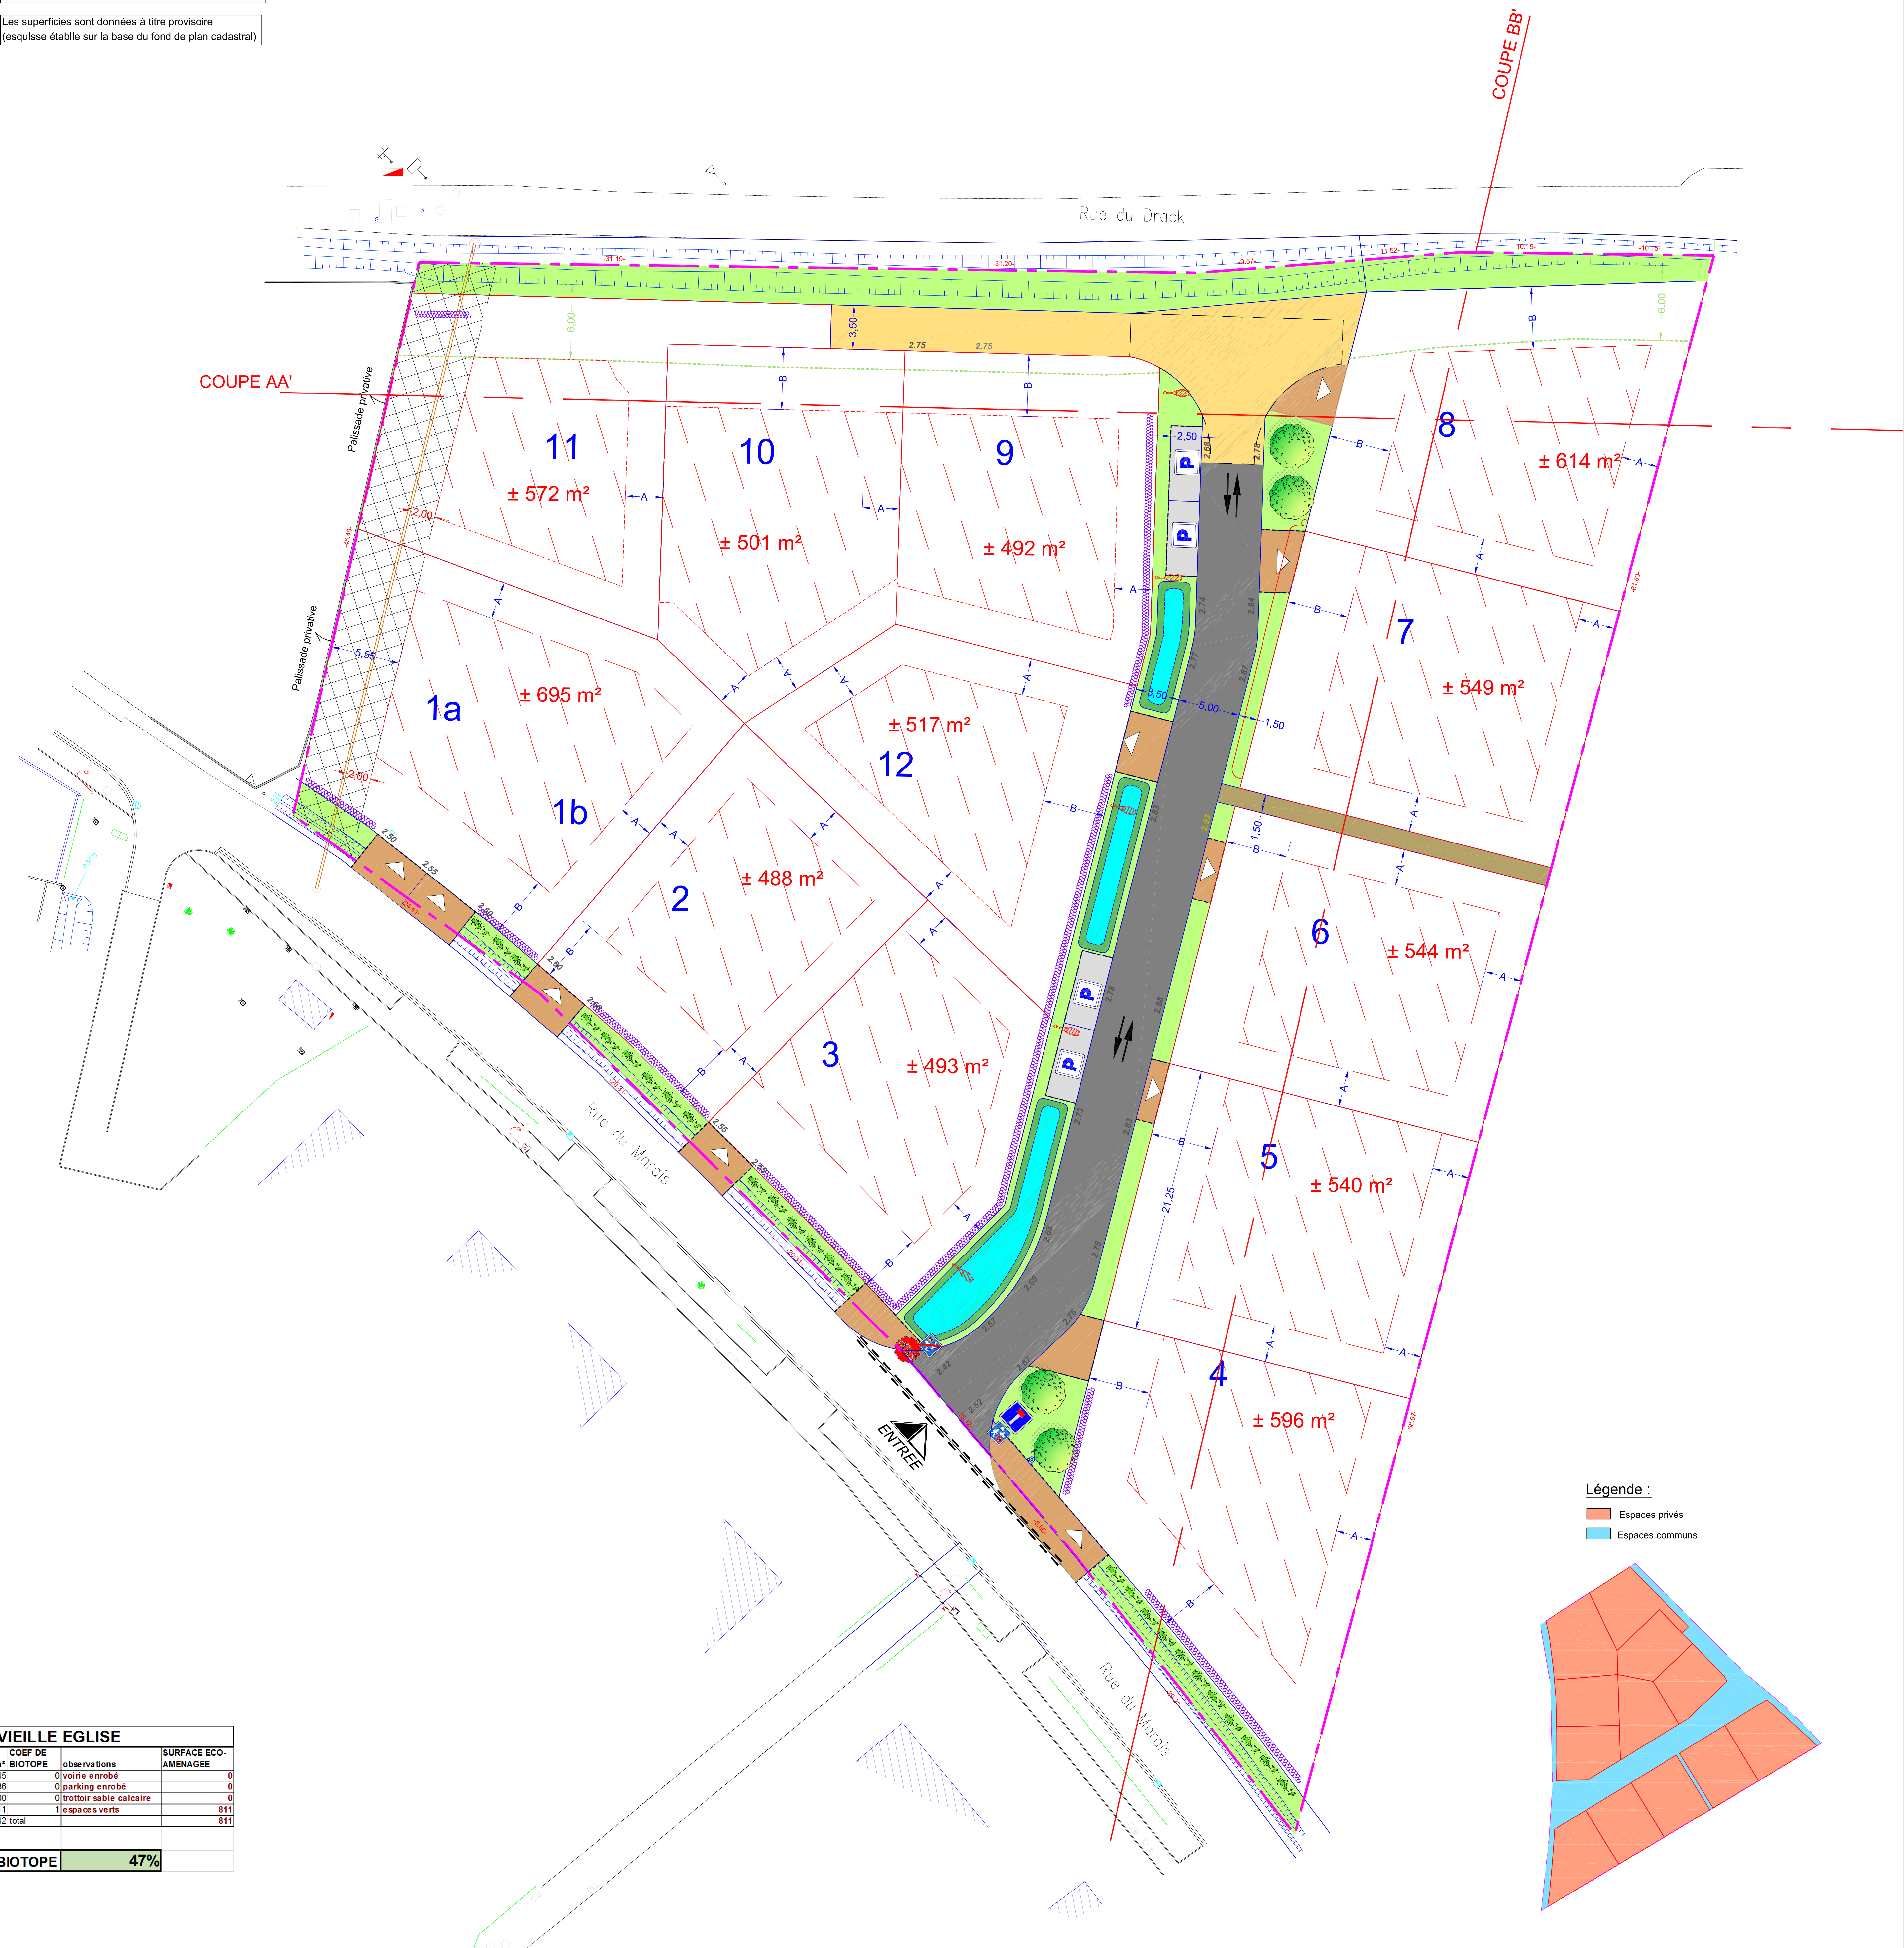

Légende :

 Espaces privés

 Espaces communs