CRAYWICK

SAS SOPAL
20, Résidence Flandre
59170 CROIX

Rue du Lansweg

Lotissement de 8 lots

PLAN DE VENTE

Lot n°4

Section ZB n°254 et 260

Surface : 606 m²

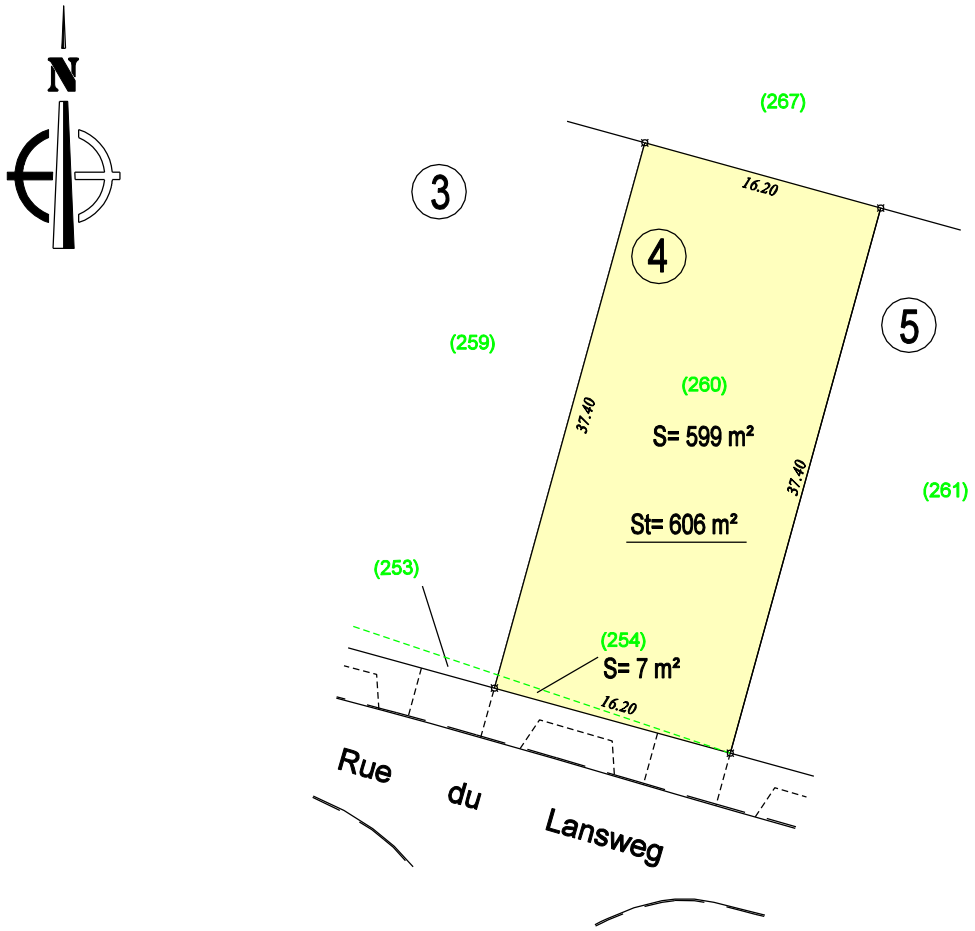

SELARL GEO FLANDRES

Arthur LEVEUGLE
INGENIEUR Géomètre-Expert
(Successeur de J.F. GANOOTE)

71, rue de Lille
59270 BAILLEUL
T 03.28.41.23.06
F 03.28.48.79.02
arthur.leveugle@geometre-expert.fr

GÉOMÈTRE-EXPERT
GARANT D'UN CADRE DE VIE DURABLE

¤ BORNE A POSER

NUMEROTATION CADASTRALE EN NOVEMBRE 2021
PLAN DRESSE EN NOVEMBRE 2021 PAR ARTHUR LEVEUGLE
INGENIEUR GEOMETRE-EXPERT A BAILLEUL

ECHELLE : 1/500

7060