CRAYWICK

Section ZB

Rue du Lansweg

Lotissement de 8 lots

PLAN PARCELLAIRE

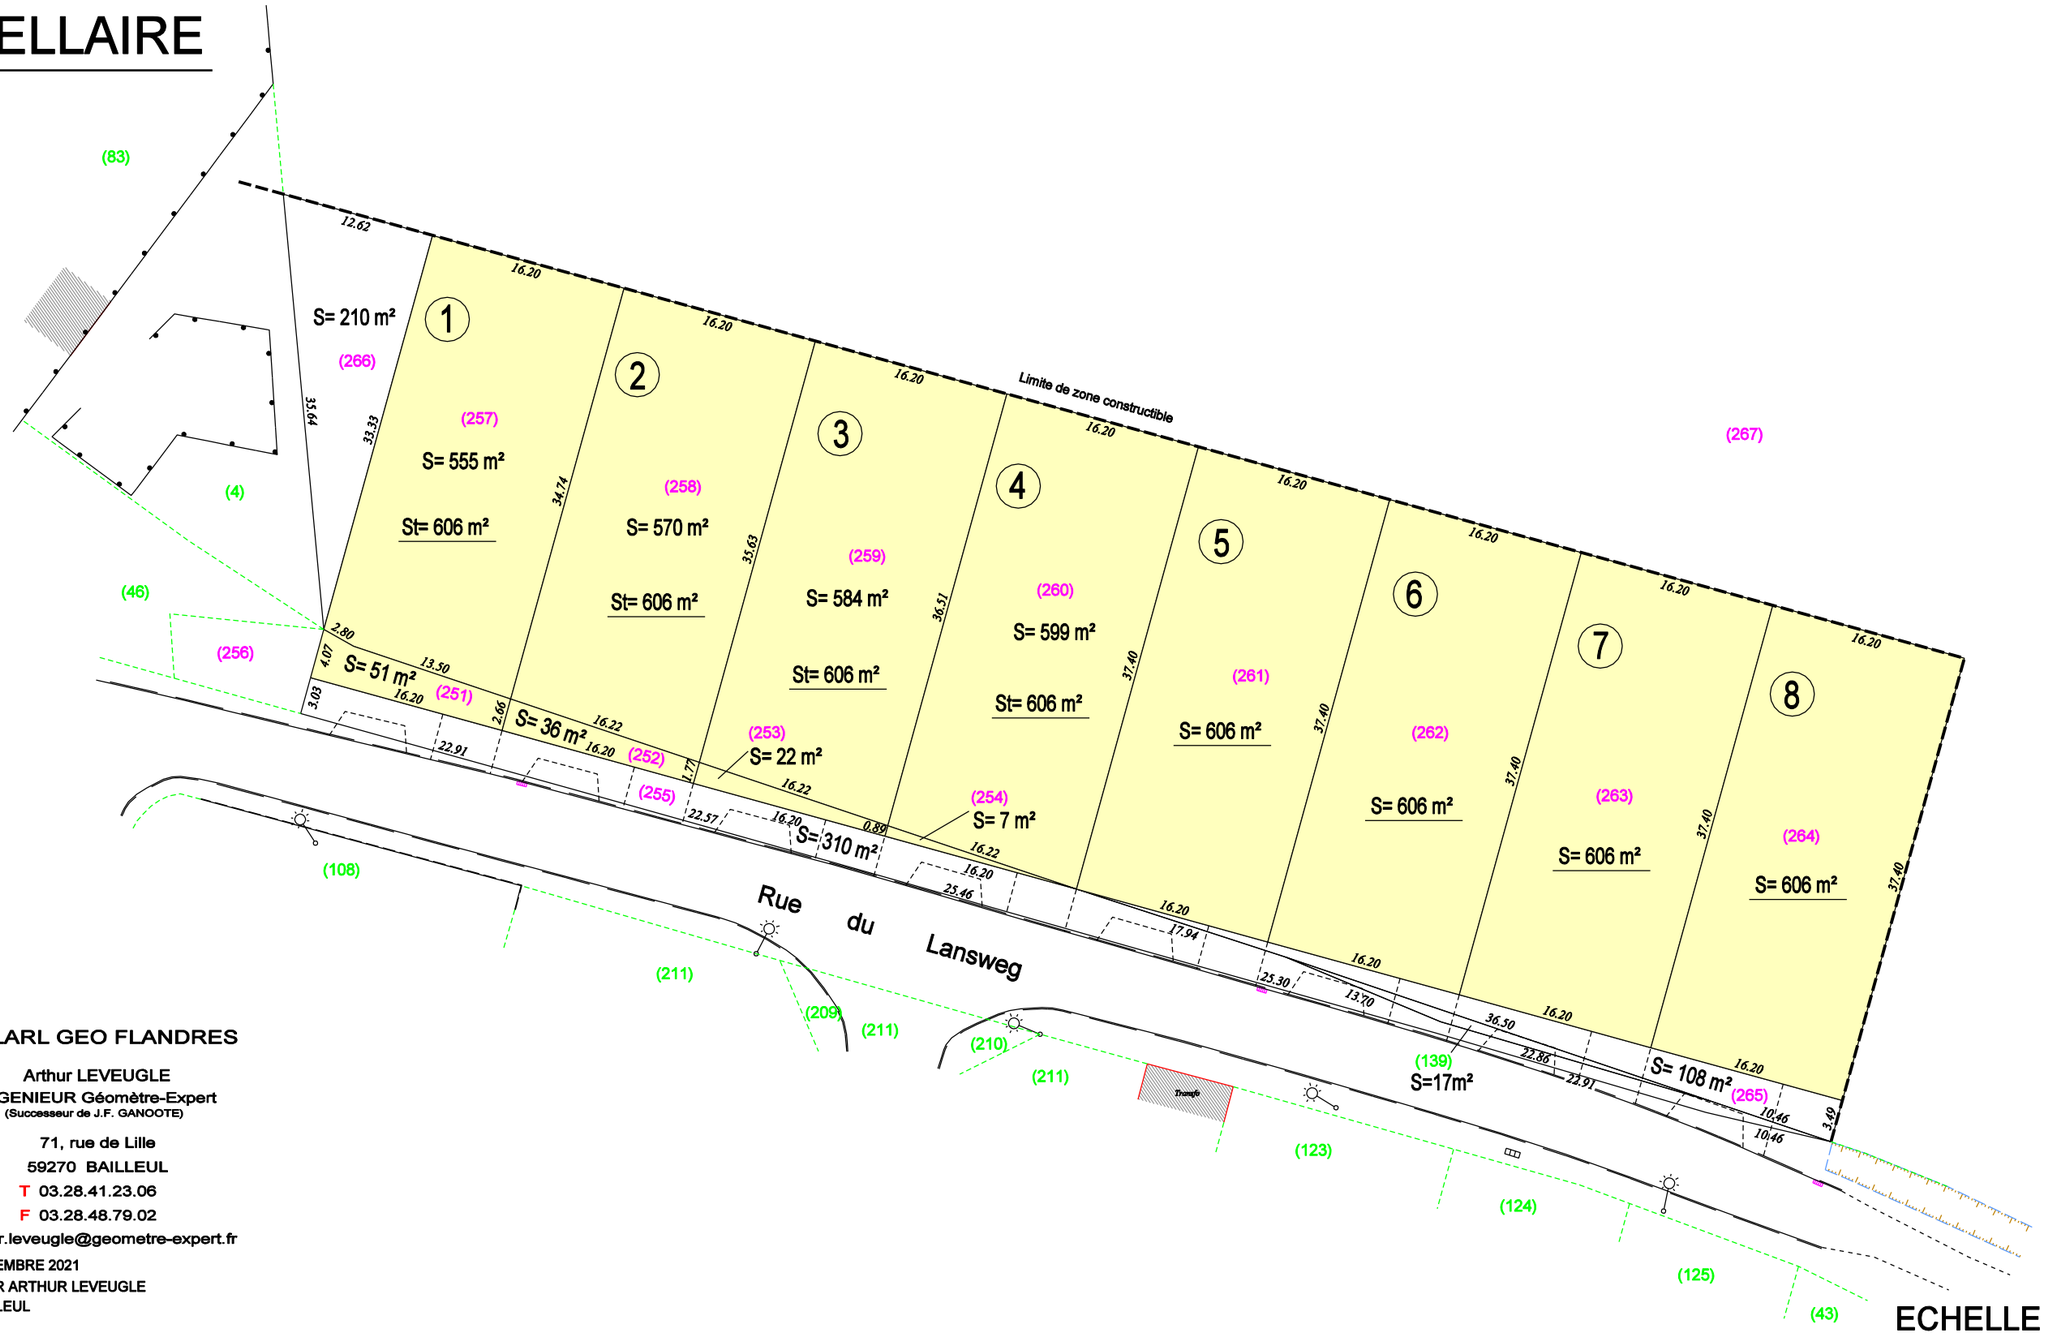

SELARL GEO FLANDRES

Arthur LEVEUGLE
INGENIEUR Géomètre-Expert
(Successeur de J.F. GANOOTE)

71, rue de Lille
59270 BAILLEUL
T 03.28.41.23.06
F 03.28.48.79.02
arthur.leveugle@geometre-expert.fr

GÉOMÈTRE-EXPERT
GARANT D'UN CADRE DE VIE DURABLE

NUMEROTATION CADASTRALE EN NOVEMBRE 2021
PLAN DRESSE EN SEPTEMBRE 2021 PAR ARTHUR LEVEUGLE
INGENIEUR GEOMETRE-EXPERT A BAILLEUL

ECHELLE : 1/500

7060